



LEGENDA

návrh - SDZ

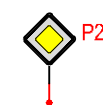

STÁVAJÍCÍ - SDZ

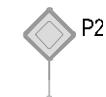


Schválil:..... Schválil:.....






3K značky s.r.o.
 Jiráskova 1519, 251 01 Říčany
 tel.: +420 323 601 237, www.3kznacky.cz, info@3kznacky.cz

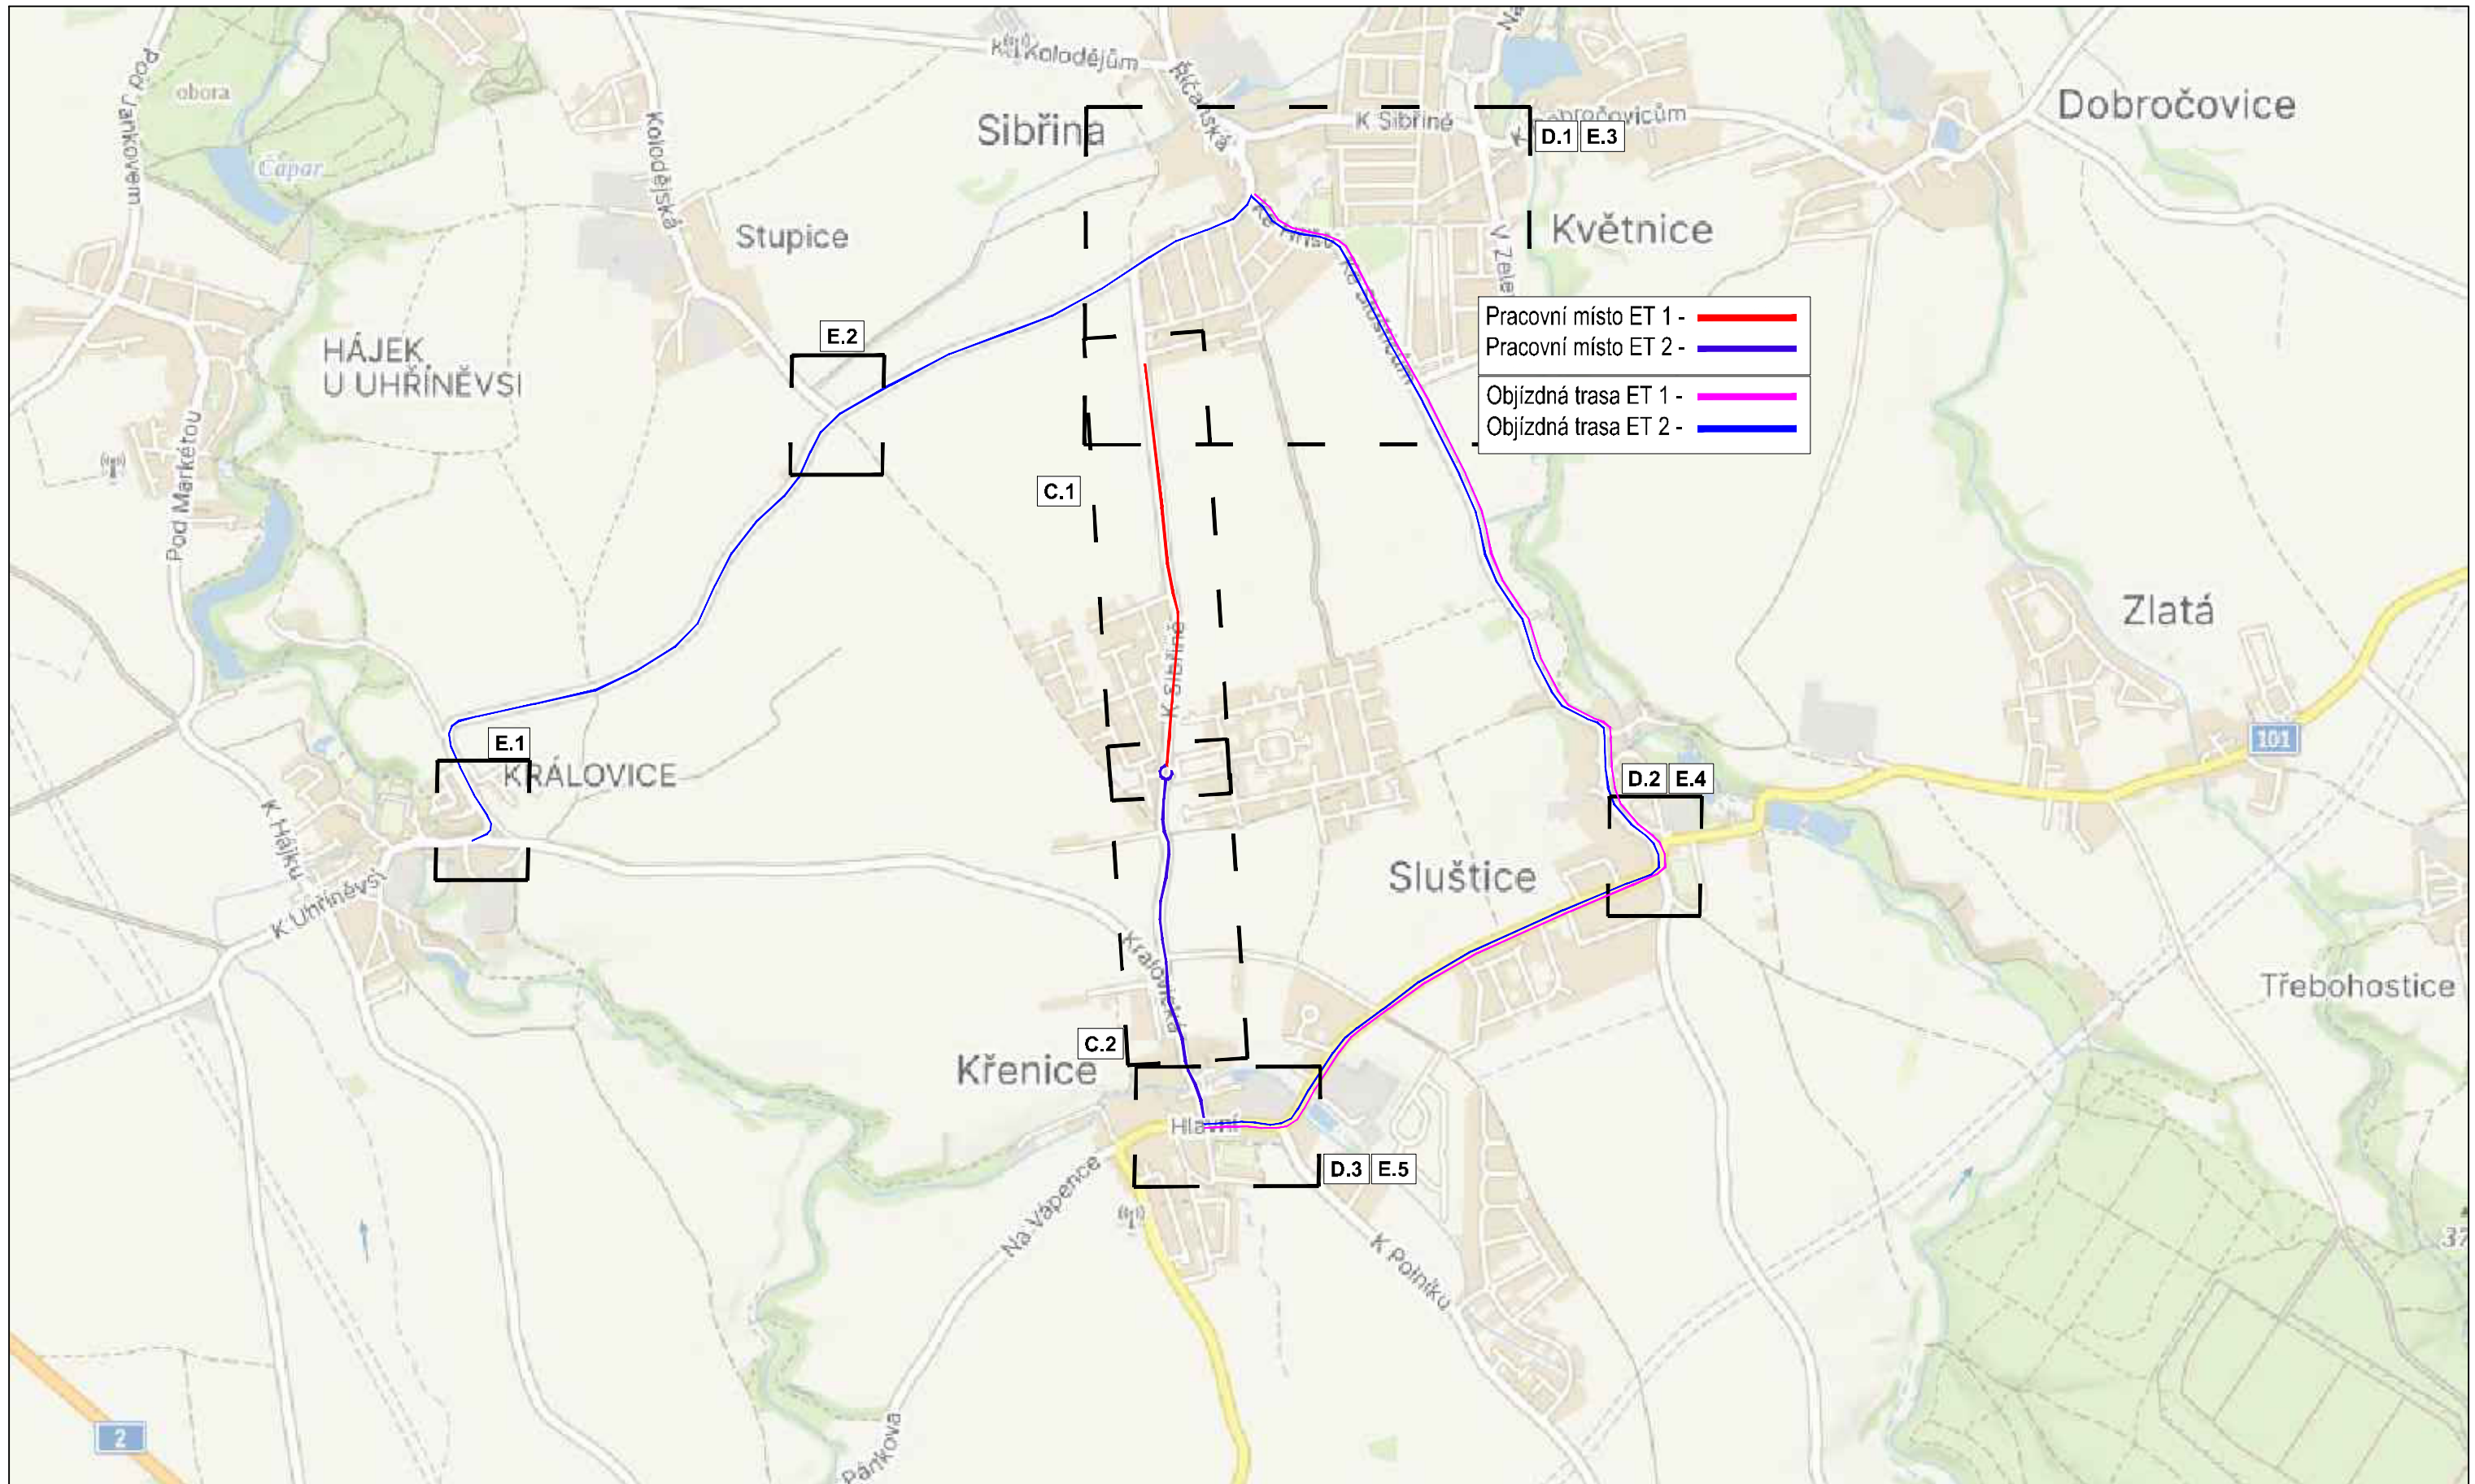VYPRACOVAL: Jakub Turoň	HL. INŽENÝR PROJEKTU: Ing. Matěj Hofman	INVESTOR: KSÚS a.s.
ČÍSLO ZAKÁZKY: 2024 00 078	DATUM: 06/2024	
AKCE: Sibřina - Křenice, BES, Oprava povrchu	MĚŘÍTKO: 1:80000	FORMÁT: 2xA4
PŘÍLOHA: Zájmová mapa	STUPEŇ: RDS	PŘÍLOHA ČÍSLO: A
	KOPIE ČÍSLO:	



DÉLKA ZÁBORU: ET1- 1,2 km ET2- 1,0km

	3K značky s.r.o. Jiráskova 1519, 251 01 Říčany tel.: +420 323 601 237, www.3kznacky.cz , info@3kznacky.cz	
	LEGENDA: návrh - SDZ  PZ STÁVAJÍCÍ - SDZ  PZ	AKCE: Sibřina - Křenice, BES, Oprava povrchu
PŘÍLOHA: Přehledná mapa		PŘÍLOHA ČÍSLO: B

TRVALÉ ZNAČENÍ V ROZPORU
S DIO BUDE ZNEPLATNĚNO

D.3

K SIBŘINĚ

III/0128

B28 OSADIT MIN.
7 DNÍ PŘED
ZAHÁJENÍM AKCE

PROSTOR PRO
OZNAČENÍK
ZASTÁVKY BUS
ZBUDOVAT PROVOZORNĚ
NÁSTUPNĚ
13M(4x16cm)(vzám. 1m)

III/0128

III/0128

K SIBŘINĚ

D.1


3K ZNAČKY
3K značky s.r.o.
Jiráskova 1519, 251 01 Říčany
tel: +420 223 601 237, www.3kzacky.cz, info@3kzacky.cz




LEGENDA: sh-102 stavuji-02	AKCE: Sibřina - Křesko, B15, Opatov poveru	MĚŘÍTKO: 1:1000
	PRÍLOHA: Situace DIO - Pracovní město ET1	PRÍLOHA ČÍSLO: C.1



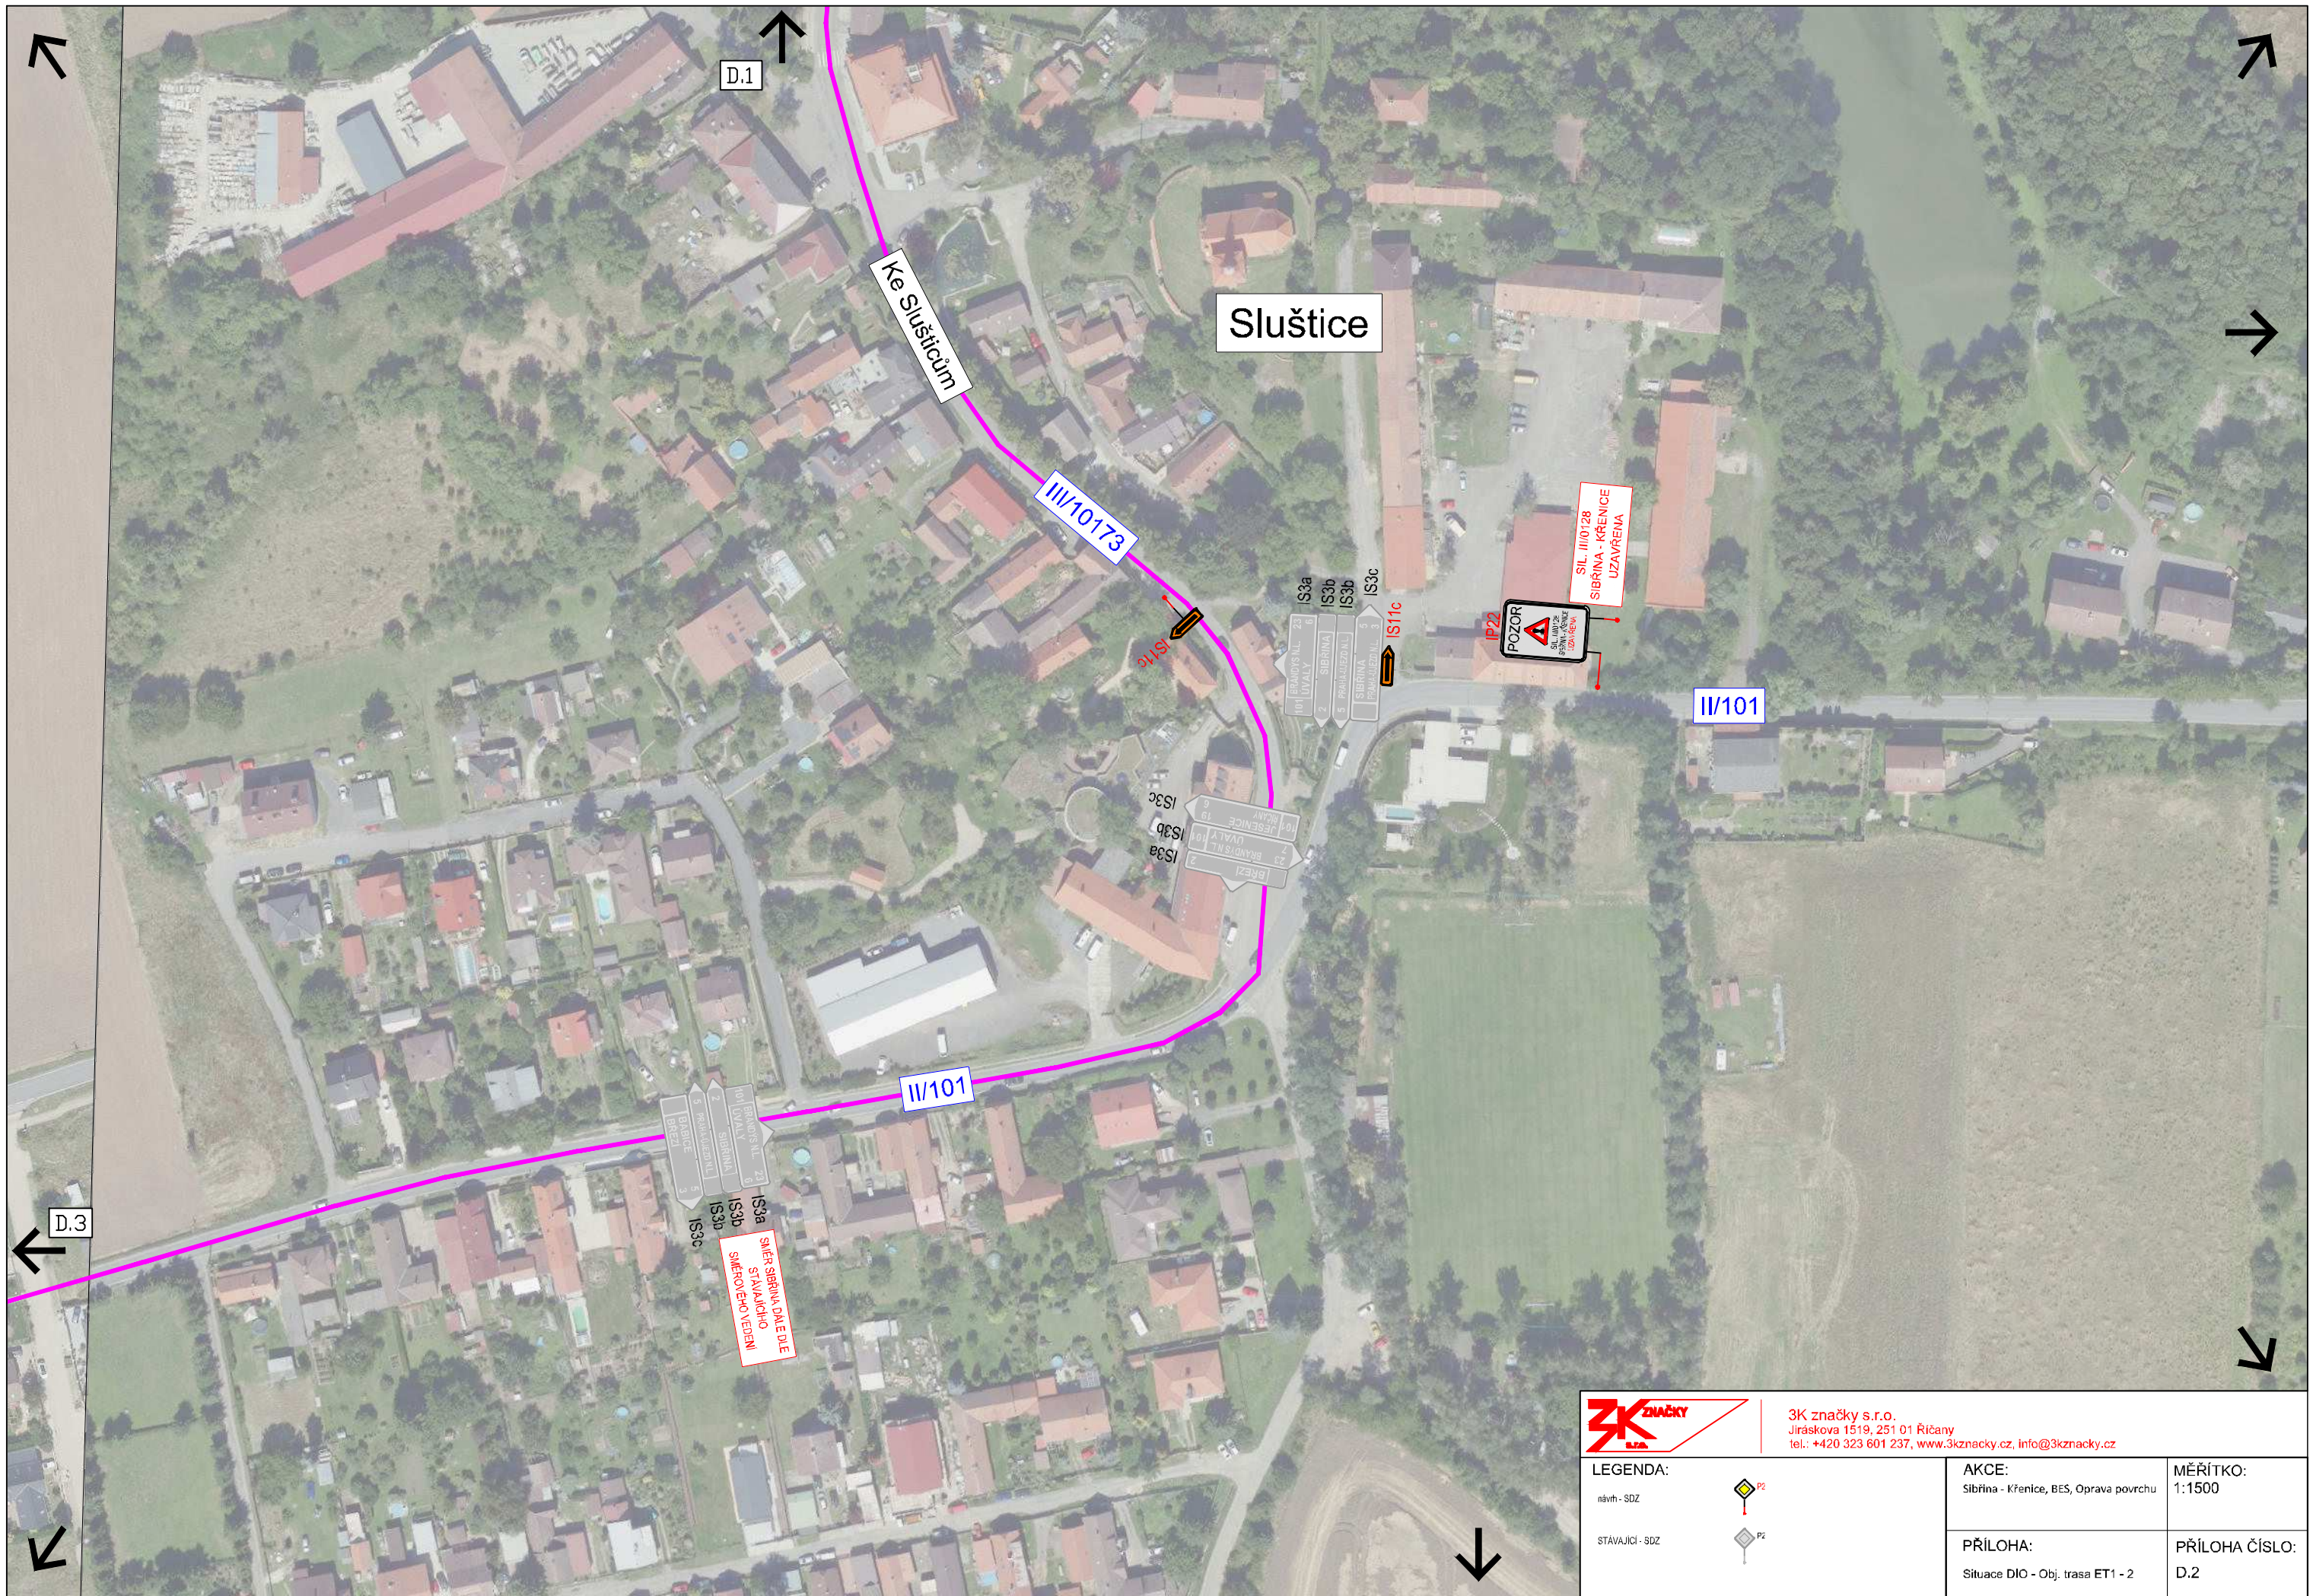


Nová Květnice

		SK Značky s.r.o. Jiráskova 1510, 251 01 Říčany tel.: +420 252 601 237, www.skzacky.cz, info@skzacky.cz	
LEGENDA: - km - 102 PAVU - 102		AKCE: Sbělisa - Křanovice, B5, Oprava povrchu	MĚŘITKO: 1:1500
PRÍLOHA: Situace DMO - Obj. kresla ET1 - 1		PRÍLOHA ČÍSLO: D.1	



		3K značky s.r.o. Jiráskova 1519, 251 01 Říčany tel.: +420 323 601 237, www.3kznacky.cz, info@3kznacky.cz	
LEGENDA: návrh - SDZ  STAVAJÍCÍ - SDZ 		AKCE: Sibřina - Křenice, BES, Oprava povrchu	MĚŘÍTKO: 1:1500
		PŘÍLOHA: Situace DIO - Obj. trasa ET1 - 2	PŘÍLOHA ČÍSLO: D.2



		3K značky s.r.o. Jiráskova 1519, 251 01 Říčany tel.: +420 323 601 237, www.3kznacky.cz, info@3kznacky.cz	
LEGENDA: návrh - SDZ  STAVAJÍCÍ - SDZ 	AKCE: Sibrina - Křenice, BES, Oprava povrchu	MĚŘÍTKO: 1:1500	PŘÍLOHA: Situace DIO - Obj. trasa ET1 - 3
		PŘÍLOHA ČÍSLO: D.3	