


Průleha č. 1

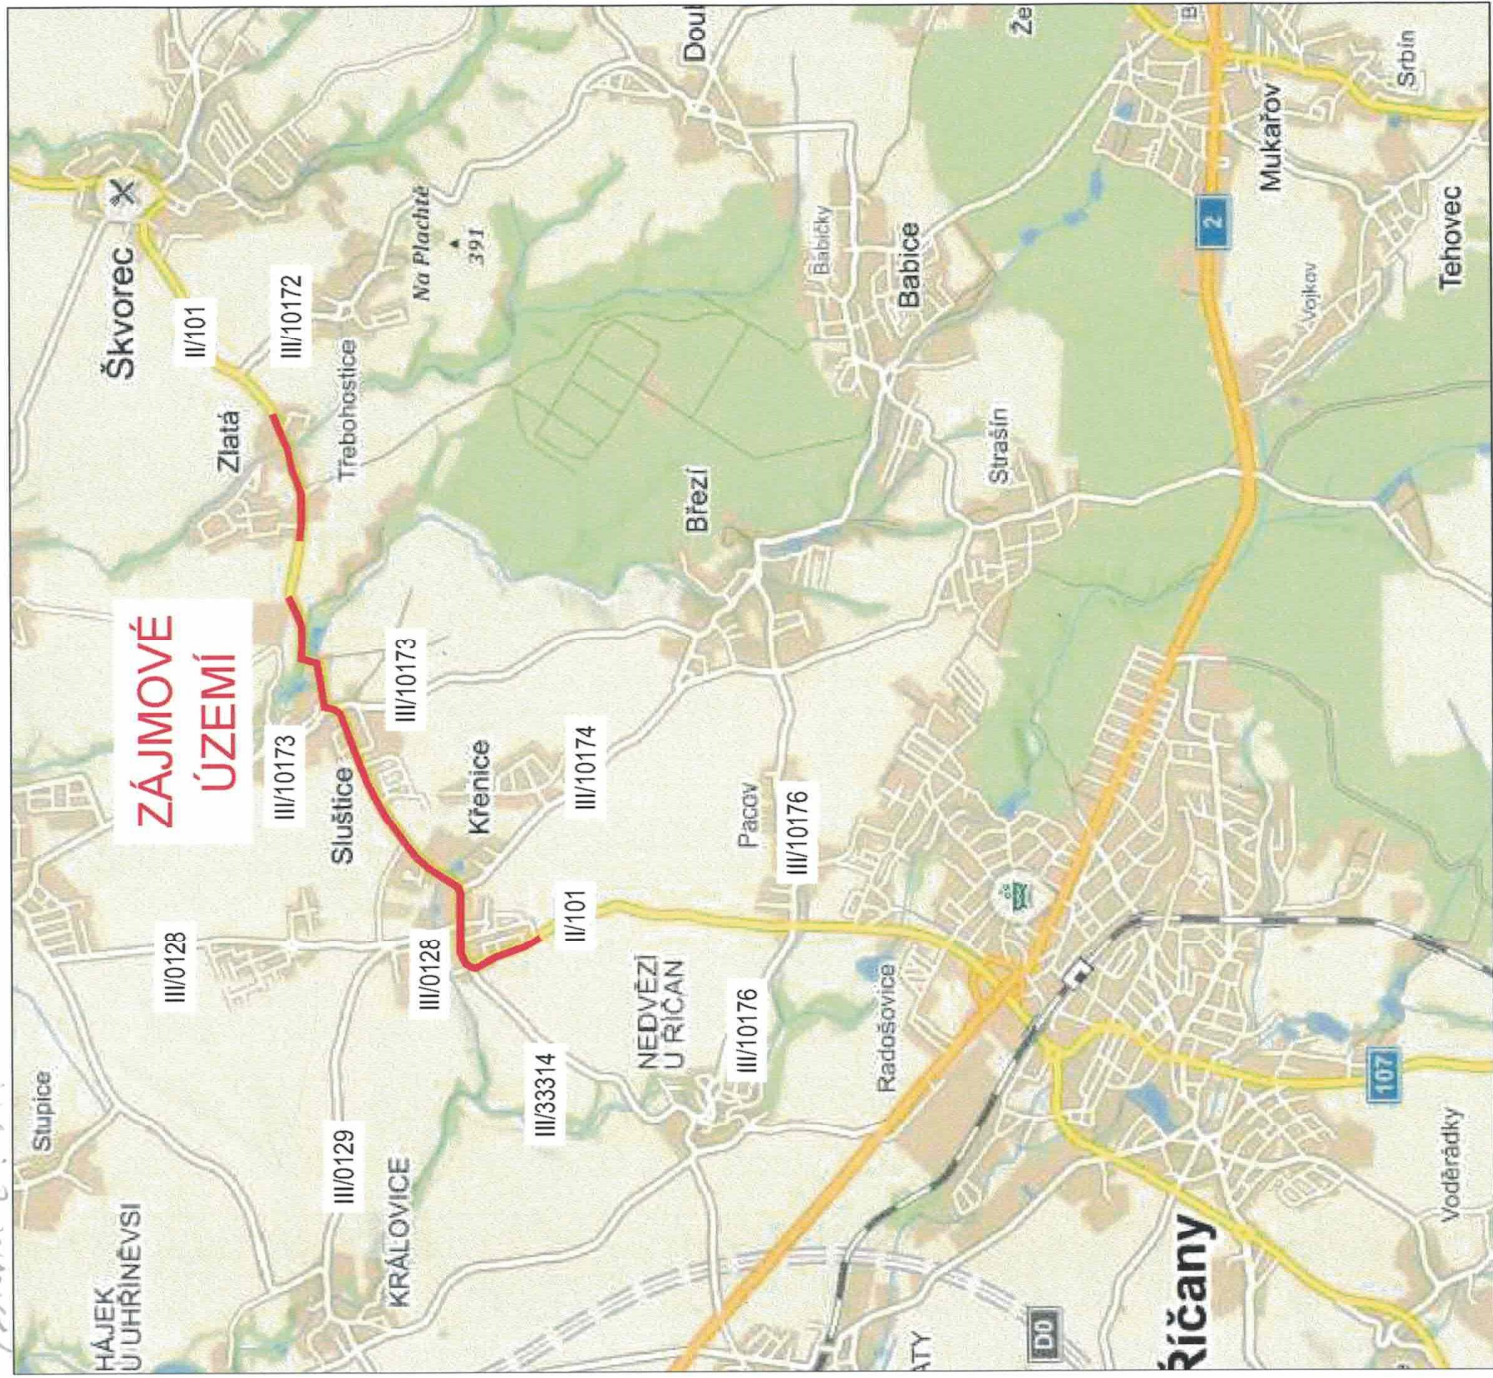

Umístění nového dopravního značení je pouze orientační. Přesné umístění určí odpovědná osoba dle místních poměrů.

Zdroj mapového podkladu: mapy.cz

|   |  |             |  |  |           |             |
|---|--|-------------|--|--|-----------|-------------|
| INVESTOR:   | KSÚS středočeského kraje   | AKCE:       | Oprava pozemní komunikace II/101 Křenice - Zlatá |  |           |             |
| KRAJ:   | Středočeský  | PŘÍLOHA:    | Zájmové území                                    |  |           |             |
| OBEC:   | Křenice, Slušovice Zlatá   | VYPRACOVAL: | Ing. Jan Vaněk                                   |  |           |             |
| PROJEKTANT:   | 3K ZNAČKY s.r.o.<br>Jiráskova 1519, 251 01 Říčany<br>tel.: +420 323 601 237<br>www.3kznacky.cz | FORMÁT A4:  | 1 x A4   |  | KOPIE Č.: | PŘÍLOHA Č.: |
|   |  | DATUM:      | 04/2018  |  |           | A           |
|   |  | MĚŘÍTKO:    | 1:750  |  |           |             |
| <small>KOPIROVÁNÍ A ROZNOŽOVÁNÍ POUZE PO PŘEDCHOZÍM SOUHLASU 3K ZNAČKY s.r.o.</small> |  |             |  |  |           |             |