


Příloha č. 3

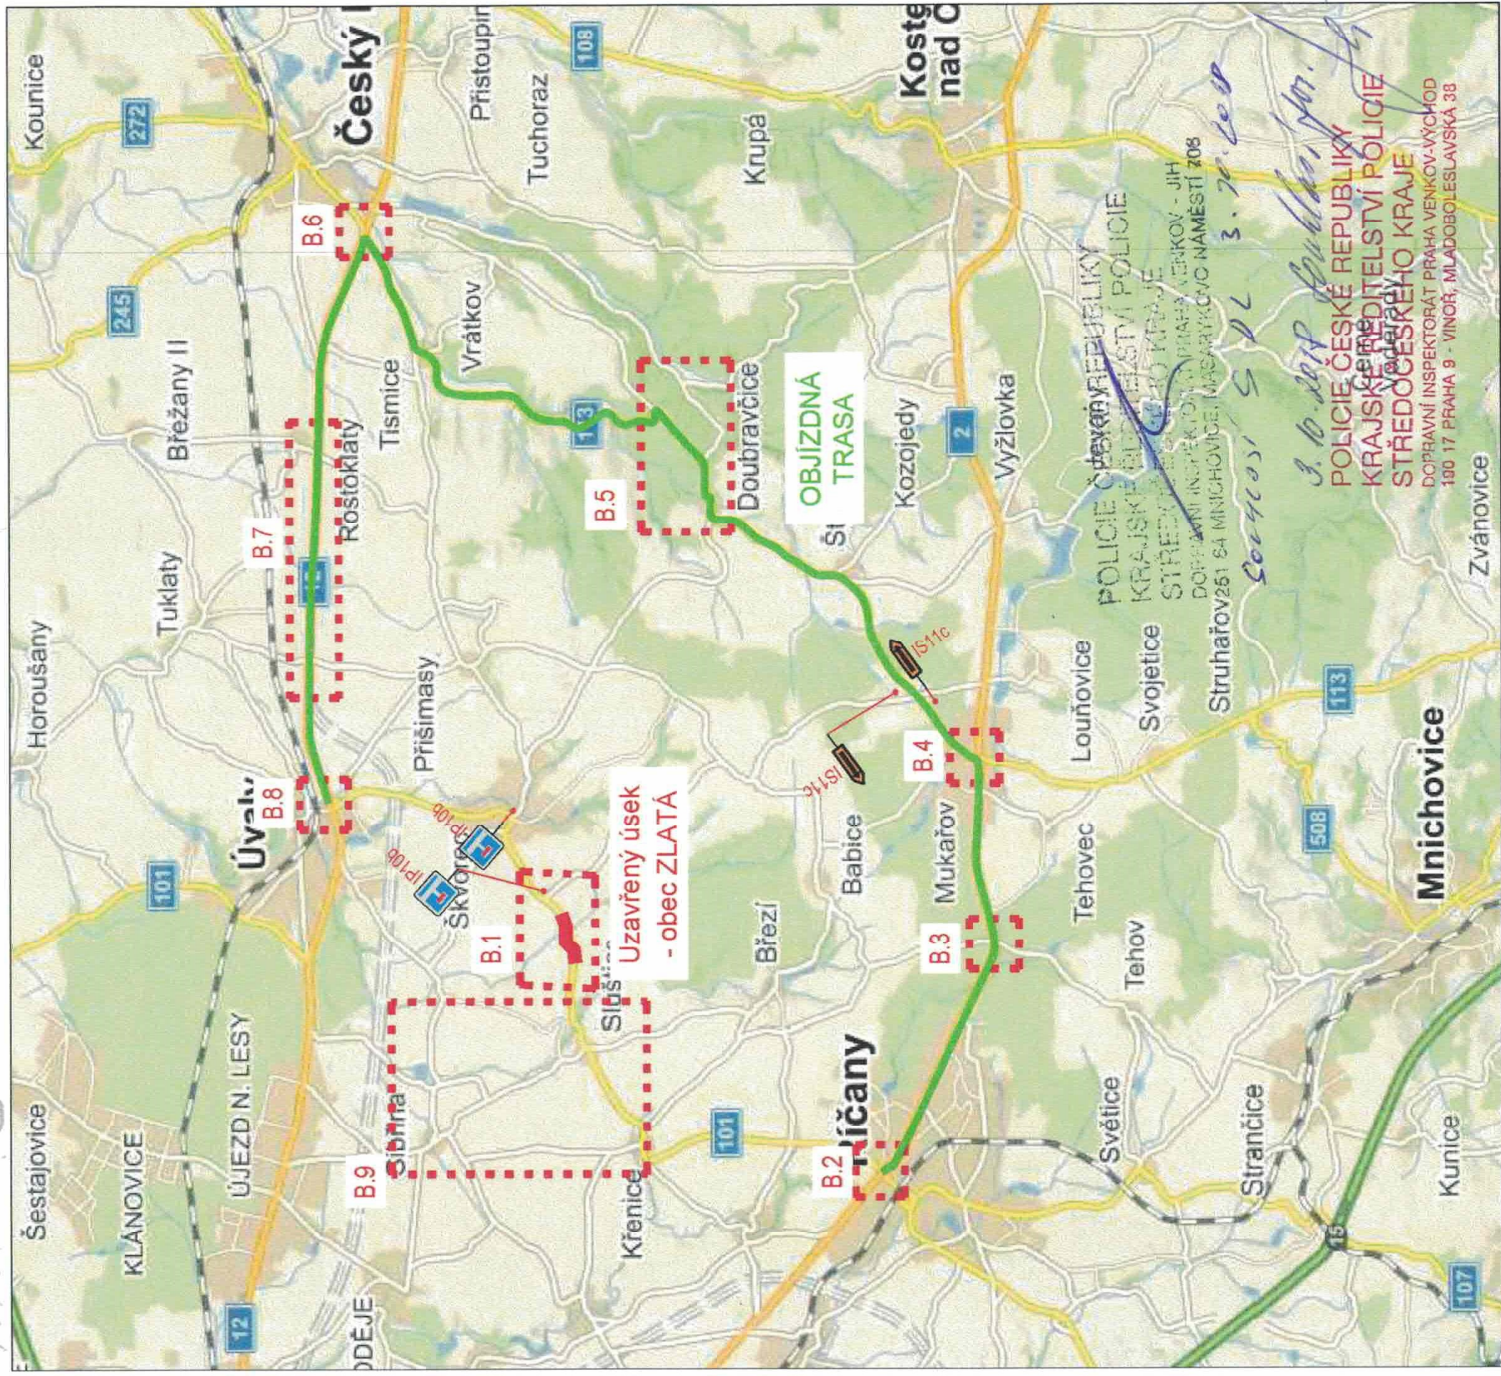

Umístění nového dopravního značení je pouze orientační. Přesné umístění určí odpovědná osoba dle místních poměrů.

Zdroj mapového podkladu: mapy.cz

INVESTOR:	KSÚS středočeského kraje	AKCE:	Oprava pozemní komunikace II/101 Křenice - Zlatá
KRAJ:	Středočeský	PŘÍLOHA:	Přehledná mapa - úplná uzavírka ETAPA 1 - obec ZLATÁ
OBEC:	Křenice, Služice Zlatá	VYPRACOVAL:	Ing. Jan Vaněk
PROJEKTANT:	3K ZNAČKY s.r.o. Jiráskova 1519, 251 01 Říčany tel.: +420 323 601 237 www.3kznacky.cz	FORMAT A4:	1 x A4
		DATUM:	09/2018
		MĚŘÍTKO:	1:750
		KOPIE Č.:	PŘÍLOHA Č. B
		KOPIROVÁNÍ A ROZMNOŽOVÁNÍ POUZE PO PŘEDCHOZÍM SOUHLASÍ 3K ZNAČKY s.r.o.	