


Dobročovice

SEDOZ		DOPRAVNÍ ZNAČENÍ	
Zodpovědná osoba: Tomáš Březina	Vypracoval: Tomáš Vydra	Kreálil: Tomáš Vydra	Formát: A4
Objednatel: EUROVIA CS, a.s., Národní 138/10, P1			Měřítko:
Adresa: III/01215, Květnice - Úvaly oprava povrchu komunikace			Data: 10/2018
Cena:			Účel: PSP
Cílo výjezu: Návrh DIO			Page 1:

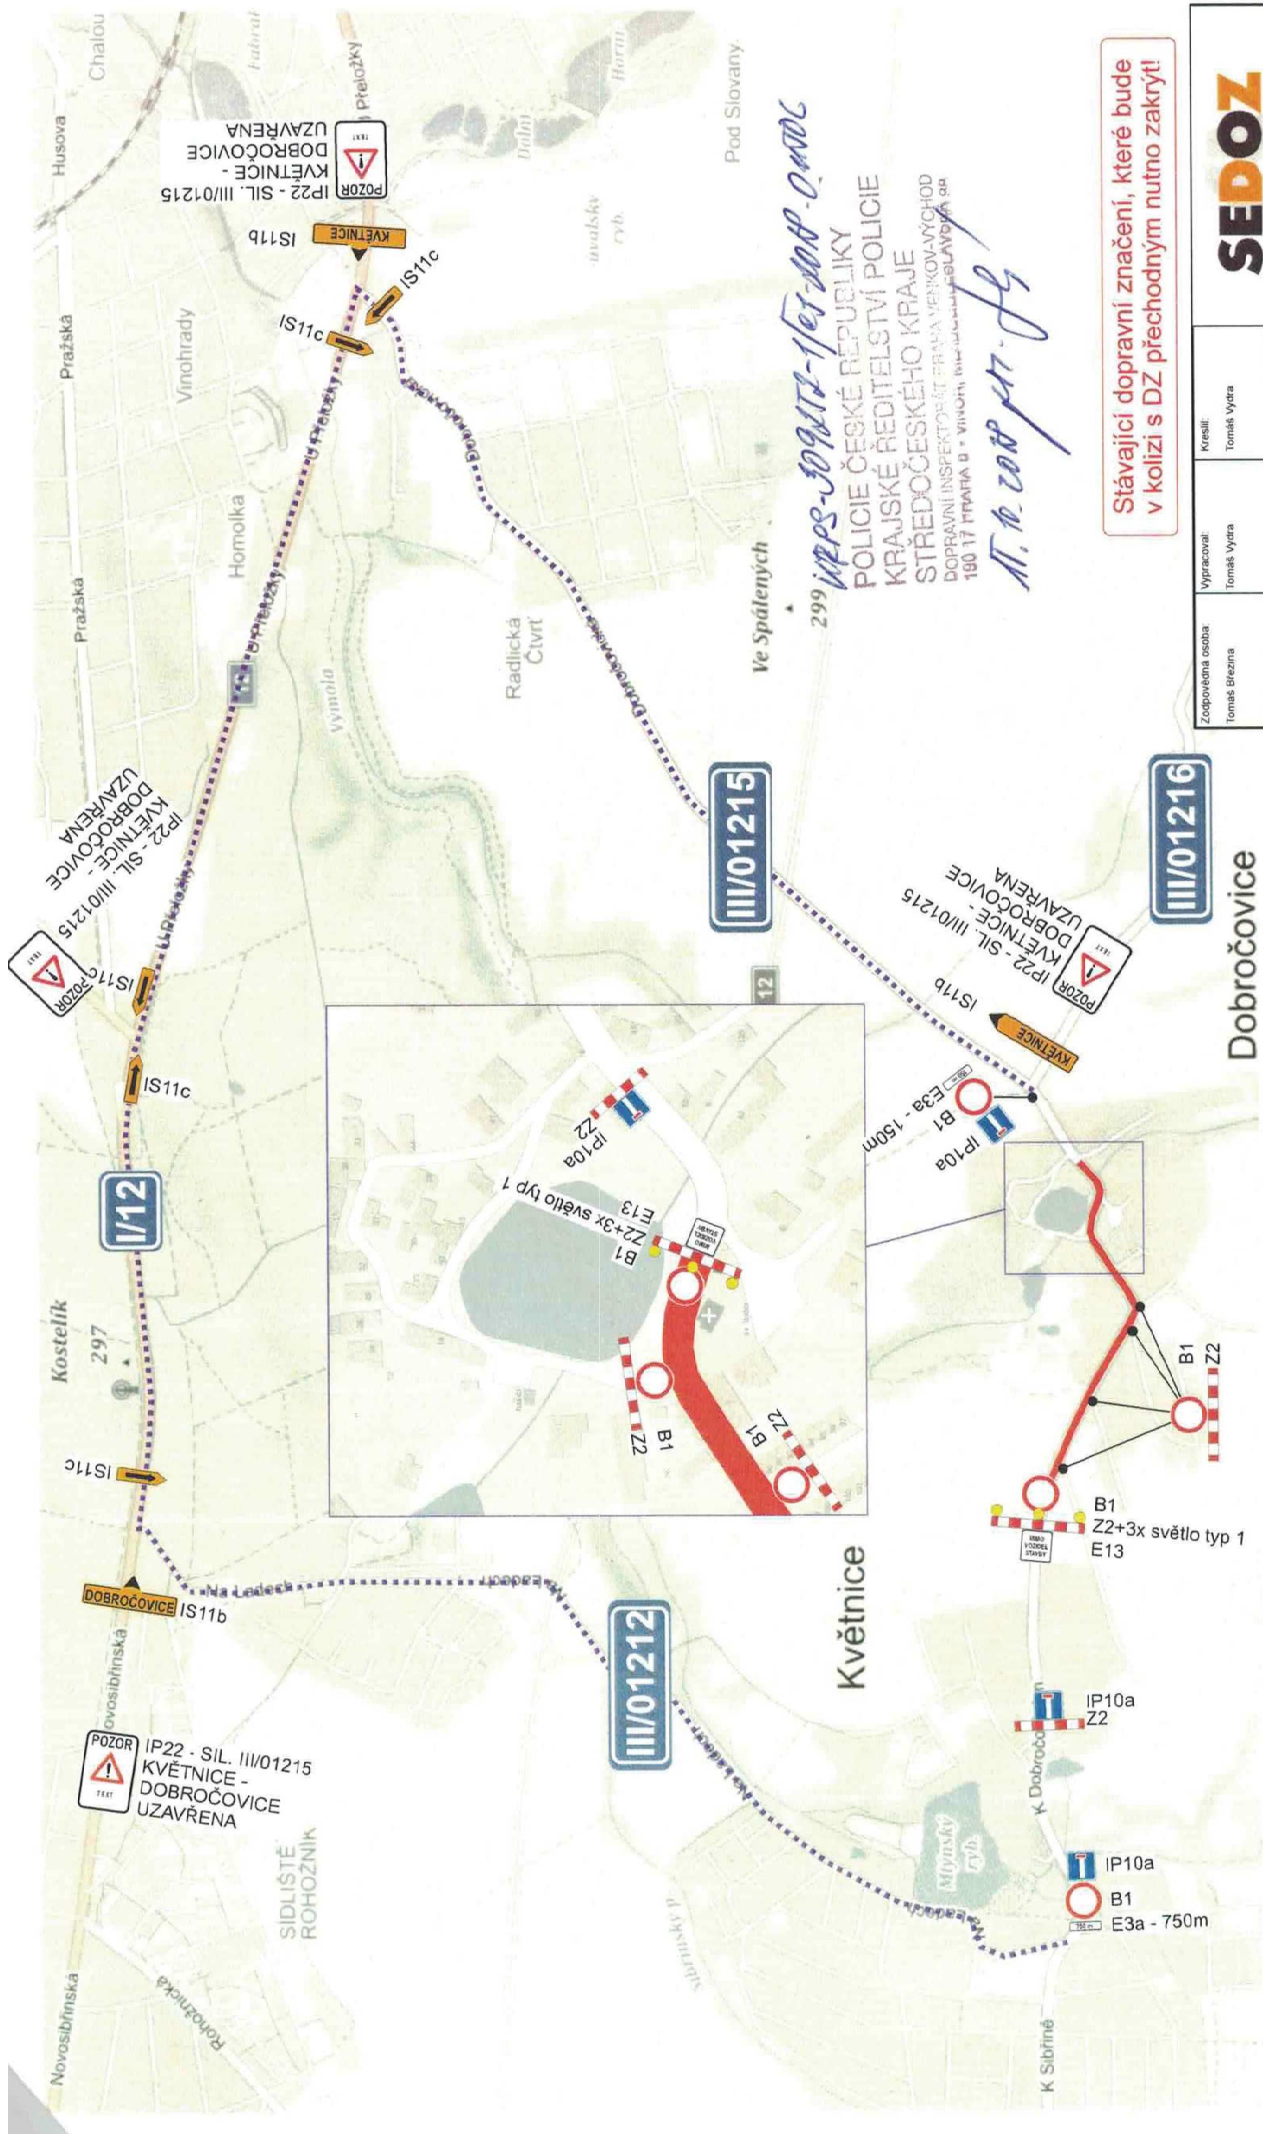

299 *IP22-SIL-III/01215-1/01-2018-0-0000*
 POLICIE ČESKÉ REPUBLIKY
 KRAJSKÉ ŘEDITELSTVÍ POLICIE
 STŘEDOČESKÉHO KRAJE
 DOPRAVNÍ INSPEKTORÁT PRAHA VEŘEJNÝCH
 180 17 PRÁTA B + VIKOŤI, IŠA
AT. 10. 2018 1/1-1/1

Stávající dopravní značení, které bude v kolizi s DZ přechodným nutno zakrýt!

SEDOZ		DOPRAVNÍ ZNAČENÍ	
Zodpovědná osoba Tomáš Vydra	Vypracoval Tomáš Vydra	Kreslil Tomáš Vydra	Objednatel EUROVA CS, a.s., Národní 138/10, P1
Formát: A4		Alce: III/01215, Květnice - Úvaly oprava povrchu komunikace	
Měřítko		Číslo výkresu:	
Datum: 10/2018		Paré č.:	
Účel: PSP			
Obsah: Návrh DIO - I. etapa			

Dobročovice

Květnice

POZOR
Květnice - Dobročovice uzavřena
IP22 - SIL III/01215

POZOR
Květnice - Dobročovice uzavřena
IP22 - SIL III/01215

III/01212

III/01215

III/01216

I/12

IP10a
B1
E3a - 750m

IP10a
B1
E3a - 150m


B1
Z2+3x světlo typ 1
E13

IP10a
B1
Z2

SÍDLIŠTĚ
ROHOŽNÍK

Z2+3x světlo typ 1
B1
Z2

POZOR
Květnice - Dobročovice uzavřena
IP22 - SIL III/01215

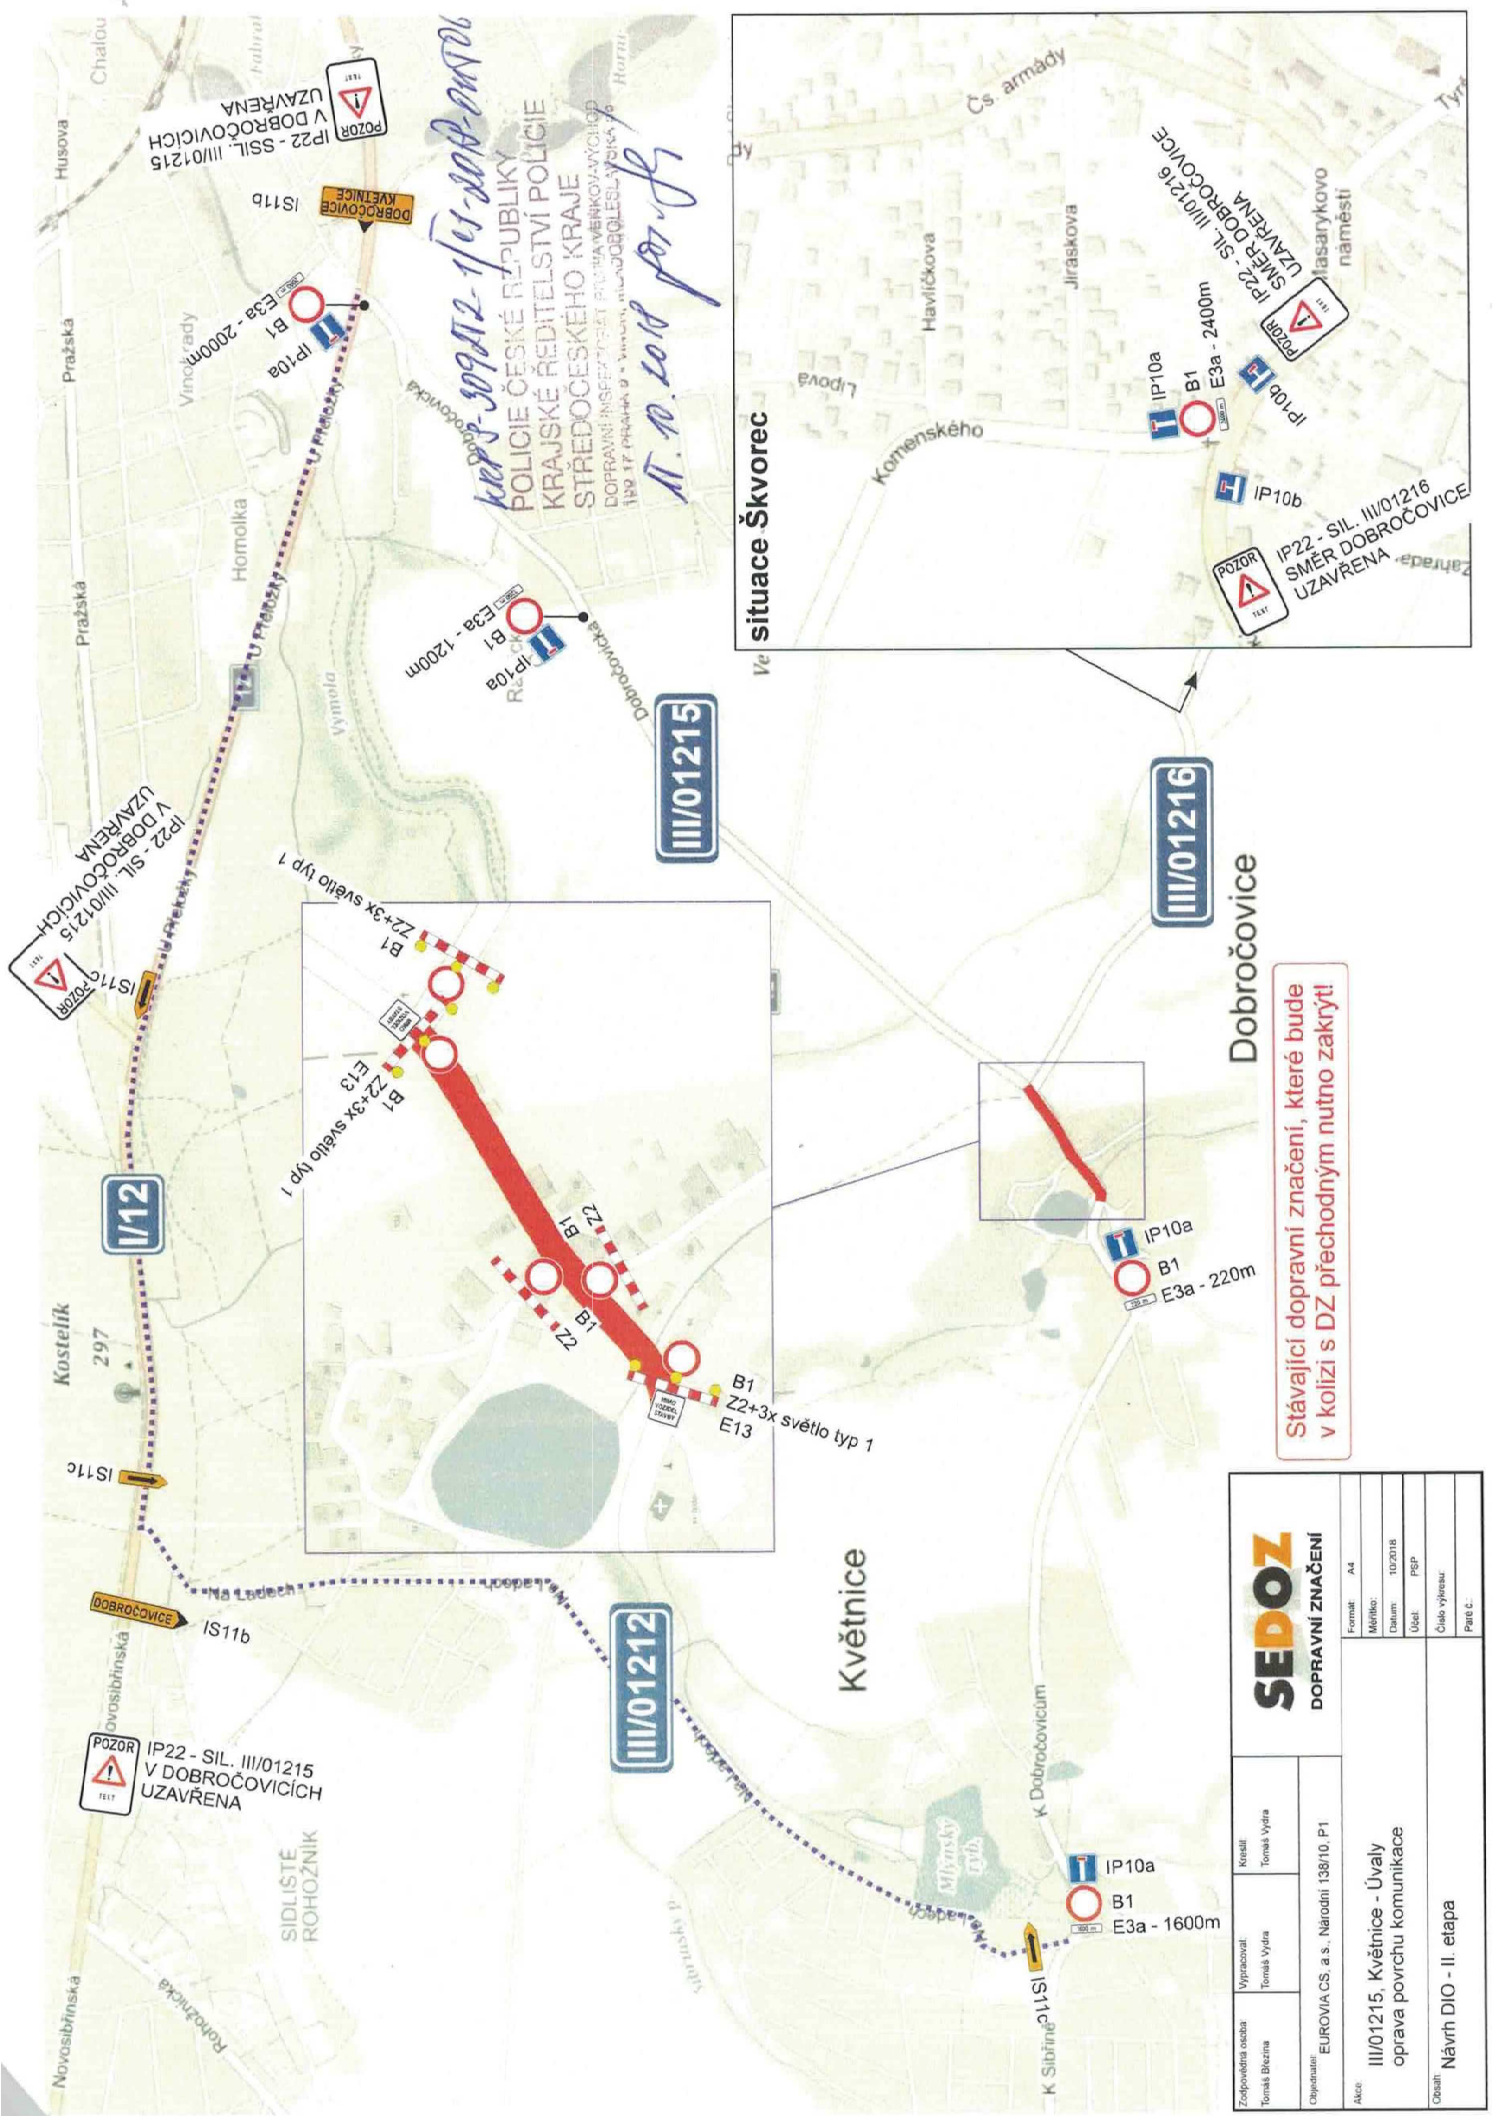

SEDOZ		DOPRAVNÍ ZNAČENÍ	
Zodpovědná osoba: Tomas Blezina	Vypracoval: Tomas Vydra	Kreslil: Tomas Vydra	Formát: A4
Objednatel: EUROVIA CS a.s. - Národní 138/10, P1	Akce: III/01215, Květnice - Úvaly oprava povrchu komunikace		
Datum: 10/2018		Měřítko:	
Účel: PGP		Číslo výjezdu:	
Číslo výjezdu:		Part. c.:	
Období: Návrh DIO - II. etapa			

