

Obecně závazná vyhláška obce Květnice č. 01 / 2020

k zabezpečení místních záležitostí veřejného pořádku na veřejných prostranstvích, kterou se reguluje užívání pyrotechnických výrobků

Zastupitelstvo obce Květnice se na svém zasedání dne 18. 11. 2020 usnesením č. 2020/09/VI usneslo vydat na základě ustanovení § 10 písm. a) a ustanovení § 84 odst. 2 písm. h) zákona č. 128/2000 Sb., o obcích (obecní zřízení), ve znění pozdějších předpisů, tuto obecně závaznou vyhlášku:

Čl. 1

Cíl a předmět obecně závazné vyhlášky

- (1) **Cílem** této obecně závazné vyhlášky (dále jen „vyhláška“) je vytvoření opatření směřujících k ochraně před hlukem, znečištěním a záblesky, které způsobuje užívání pyrotechnických výrobků, zabezpečení místních záležitostí jako stavu, který umožňuje pokojné soužití občanů i návštěvníků obce, vytváření příznivých podmínek pro život v obci, vytváření estetického vzhledu obce, ochrana volně žijících živočichů a prevence vzniku požárů.
- (2) **Předmětem** této vyhlášky je regulace činností, které by mohly narušit veřejný pořádek v obci nebo být v rozporu s dobrými mravy, ochranou zdraví, a směřující k ochraně před následnými škodami a újmami působenými narušováním veřejného pořádku na majetku, jako veřejném statku, jehož ochrana je ve veřejném zájmu, v zájmu chráněném obcí jako územním samosprávným celkem.

Čl. 2

Vymezení činností, které by mohly narušit veřejný pořádek v obci nebo být v rozporu s dobrými mravy, ochranou bezpečnosti, zdraví a majetku


Činností, která by mohla narušit veřejný pořádek v obci nebo být v rozporu s dobrými mravy, ochranou bezpečnosti, zdraví a majetku, je:

- a) užívání a provozování pyrotechnických výrobků,
- b) provádění pyrotechnických efektů,
- c) odpalování pyrotechnických výrobků,

Čl. 3

Vymezení veřejných prostranství pro konání určených činností

- (1) Činnost uvedenou v čl. 2, je možno vykonávat pouze mimo zastavěné území obce a mimo veřejná prostranství parku Proutnice a Květinové louky nacházející se v blízkosti Mlýnského rybníka v Květnici, viz. příloha č.1 – vymezení zastavěného území obce a „okolí Mlýnského rybníka“
- (2) Zastupitelstvo obce může udělit výjimku z místa konání na základě žádosti, která bude projednána dle ustanovení § 9 správního řádu, tj. rozhodnutí ve správním řízení.
- (3) Žádost musí obsahovat:

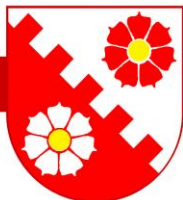

- a) jméno, příjmení nebo název, trvalý pobyt nebo sídlo pořadatele akce, identifikační číslo nebo číslo rodné (pouze jedná-li se o fyzickou osobu podnikající pod rodným číslem)
- b) označení druhu akce, datum konání, počátek, konec a místo konání,
- c) předpokládaný počet osob, které se akce zúčastní,
- d) počet členů pořadatelské služby (člen pořadatelské služby musí být přítomen v průběhu konání celé akce a označen viditelným nápisem „Pořadatelská služba“).

Čl. 4 Účinnost

Tato vyhláška nabývá účinnosti dnem 9. 12. 2020

.....
Lenka Houžvičková
místostarostka

.....
Stanislav Plocek
starosta

Vyvěšeno na úřední desce dne: 23. 11. 2020


Sejmuto z úřední desky dne:

Příloha č. 1 – Vymezení zastavěného území dle ÚP



OBEC KVĚTNICE

Obecní úřad Květnice, K Dobročovicům 35, 250 84 Sibřina * tel.: 281 982 108

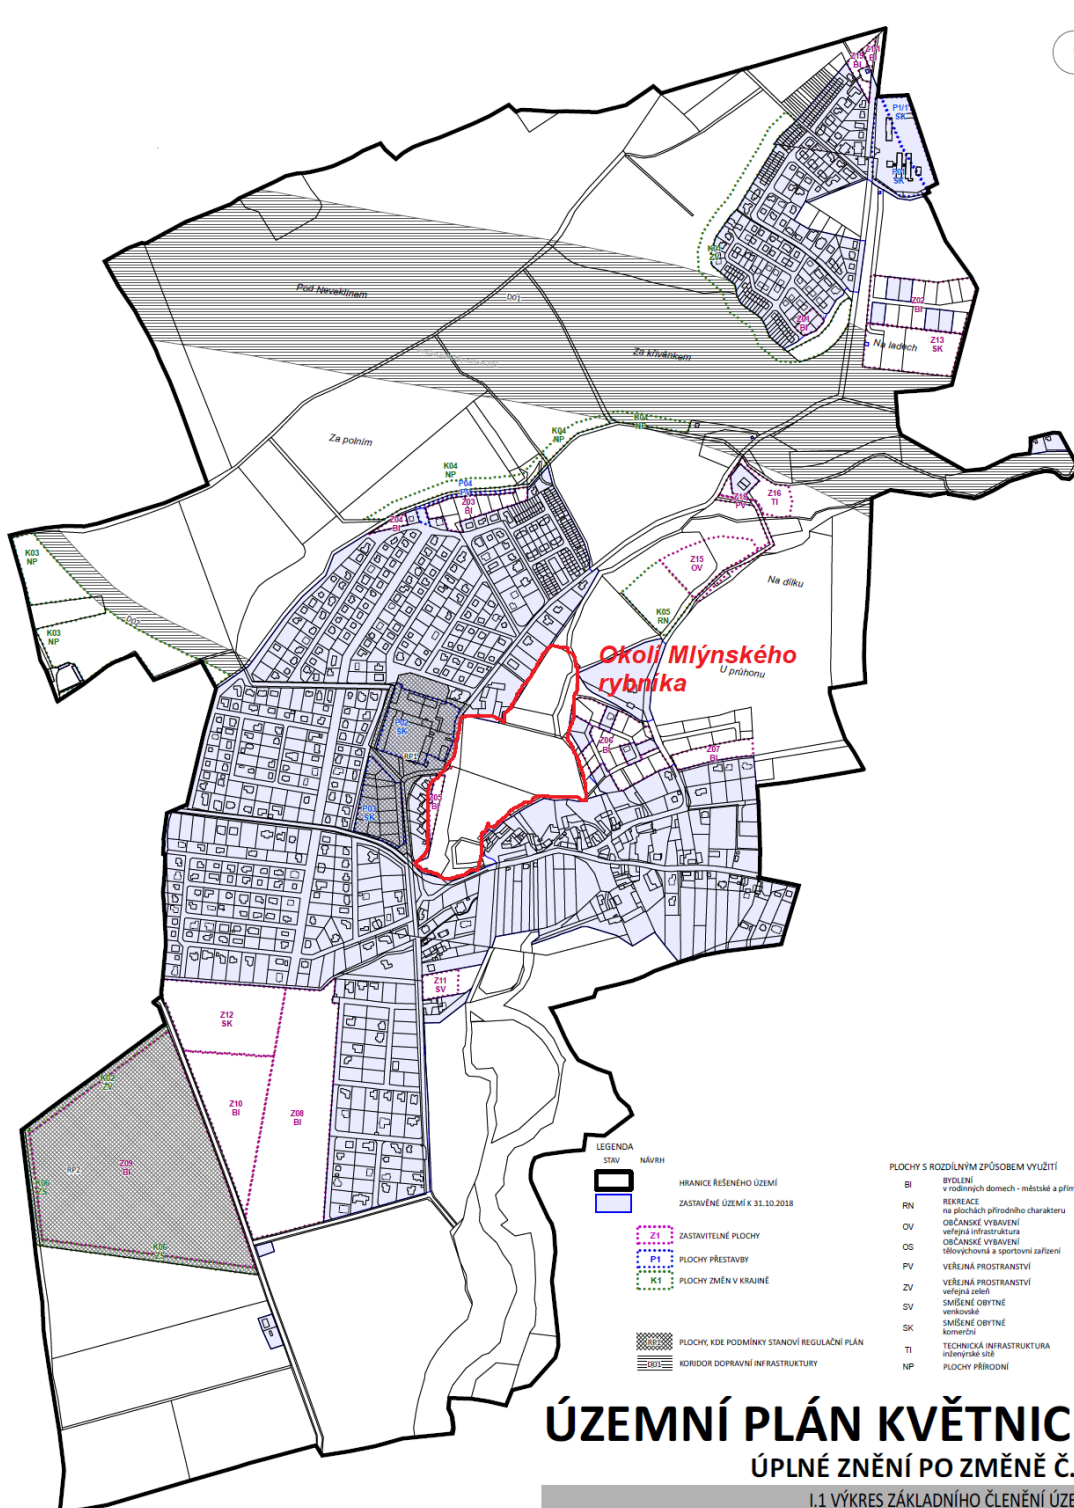

LEGENDA	STAV	NÁVŠH	PLACHY S ROZDÍLNÝM ZPŮSOBEM VYUŽITÍ
HRANICE ŘEŠENÉHO ÚZEMÍ	[Symbol]		BI BYDLENÍ v rodinných domech - městské a příměstské
ZASTAVĚNÉ ÚZEMÍ K 31.10.2018	[Symbol]		RN REKREACE na plochách přírodního charakteru
ZASTAVITELNÉ PLOCHY	[Symbol]		OV OBČANSKÉ VYBAVENÍ veřejná infrastruktura
PLOCHY PŘESTAVBY	[Symbol]		OS OBČANSKÉ VYBAVENÍ tělocvičny a sportovní zařízení
PLOCHY ZMĚN V KRAJINĚ	[Symbol]		PV VEŘEJNÁ PROSTRANSTVÍ veřejná zeleň
PLOCHY, KDE PODMÍNKY STANOVÍ REGULAČNÍ PLÁN	[Symbol]		ZV VEŘEJNÁ PROSTRANSTVÍ venkovské
KORIDOR DOPRAVNÍ INFRASTRUKTURY	[Symbol]		SV SMÍŠENÉ OBYTNÉ venkovské
			SK SMÍŠENÉ OBYTNÉ komerční
			TI TECHNICKÁ INFRASTRUKTURA silniční sítě
			NP PLOCHY PŘÍRODNÍ

ÚZEMNÍ PLÁN KVĚTNICE ÚPLNÉ ZNĚNÍ PO ZMĚNĚ Č. 1 I.1 VÝKRES ZÁKLADNÍHO ČLENĚNÍ ÚZEMÍ

POŘIZOVATEL: Ing. Renata Perglerová
OBJEDNATEL: Obec Květnice

DATUM: LISTOPAD 2019 MĚŘÍTKO 1:5 000

Podpis a autorizační razítko
opisovatel: Ing. Václav Jemel Ph.D., autorizovaný architekt pro ÚP
OČA 03541