


ZMĚNA Č.7 ÚZEMNÍHO PLÁNU SÚ KVĚTNICE

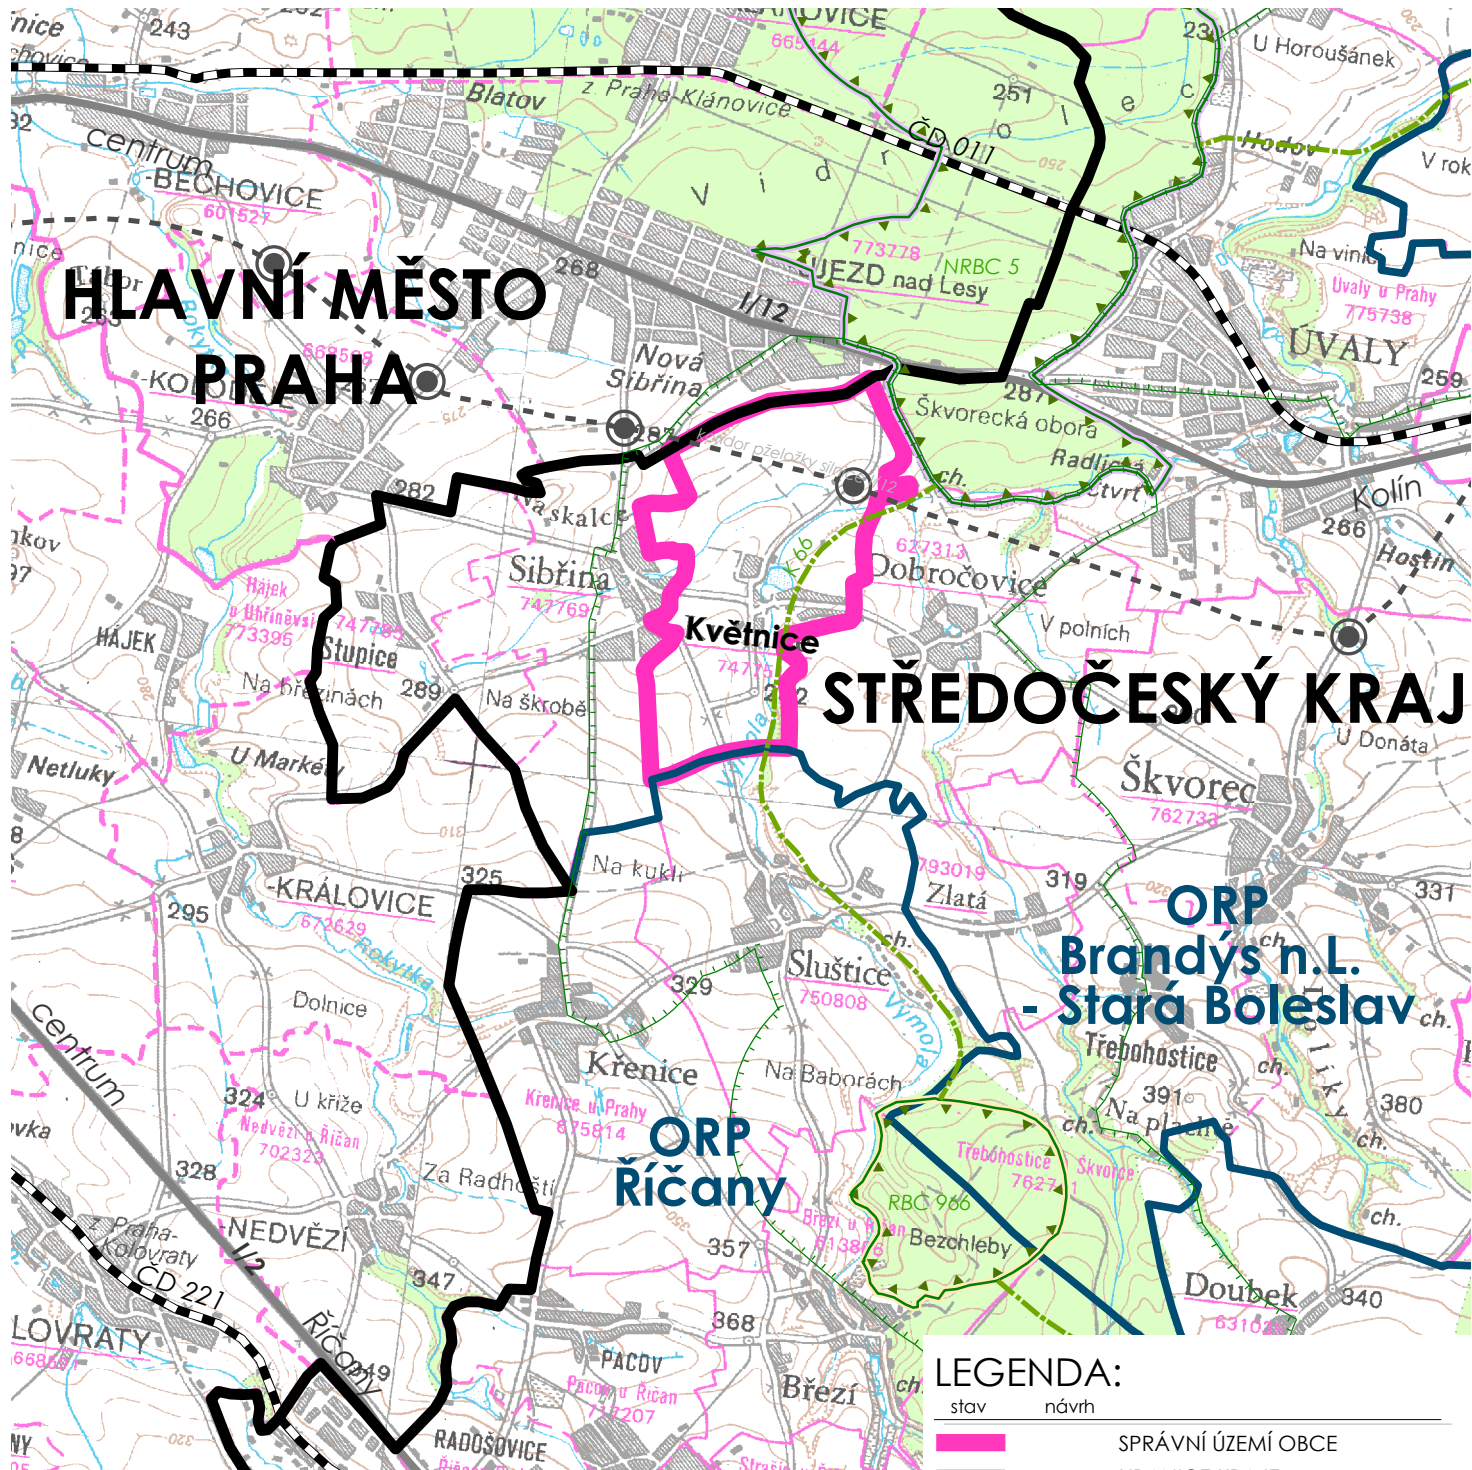


1:50 000



LEGENDA:

- | | | |
|------|-------|--------------------------------|
| stav | návrh | |
| | | SPRÁVNÍ ÚZEMÍ OBCE |
| | | HRANICE KRAJE |
| | | HRANICE ORP |
| | | SILNICE I. TŘÍDY |
| | | ŽELEZNICE |
| | | KORIDOR PŘELOŽKY SILNICE I/12 |
| | | MIMOÚROVŇOVÁ KŘÍŽOVATKA |
| | | OSA NADREGIONÁL. BIODORIDORU |
| | | NADREGIONÁLNÍ BIOCENTRUM |
| | | REGIONÁLNÍ BIOCENTRUM |
| | | O. P. NADREGIONÁL. BIODORIDORU |

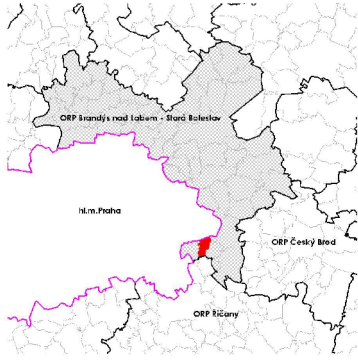

II.5 VÝKRES ŠIRŠÍCH VZTAHŮ

POŘIZOVATEL: OÚ Květnice, zastoupený Ing.arch. M. Bredovou
 OBJEDNATEL: Obec Květnice

Podpis a autorizační razítko

zpracovatel:
 Ing. Václav Jetel, autorizovaný architekt pro ÚP
 ČKA 03541

DATUM: červen 2011

FORMÁT: A4