


ZMĚNA Č.7 ÚZEMNÍHO PLÁNU SÚ KVĚTNICE

dokumentace pro vydání ÚP

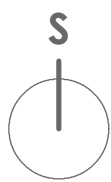


1:10 000

Hlavní město Praha

Hlavní město Praha
M 1:1000

1:1000

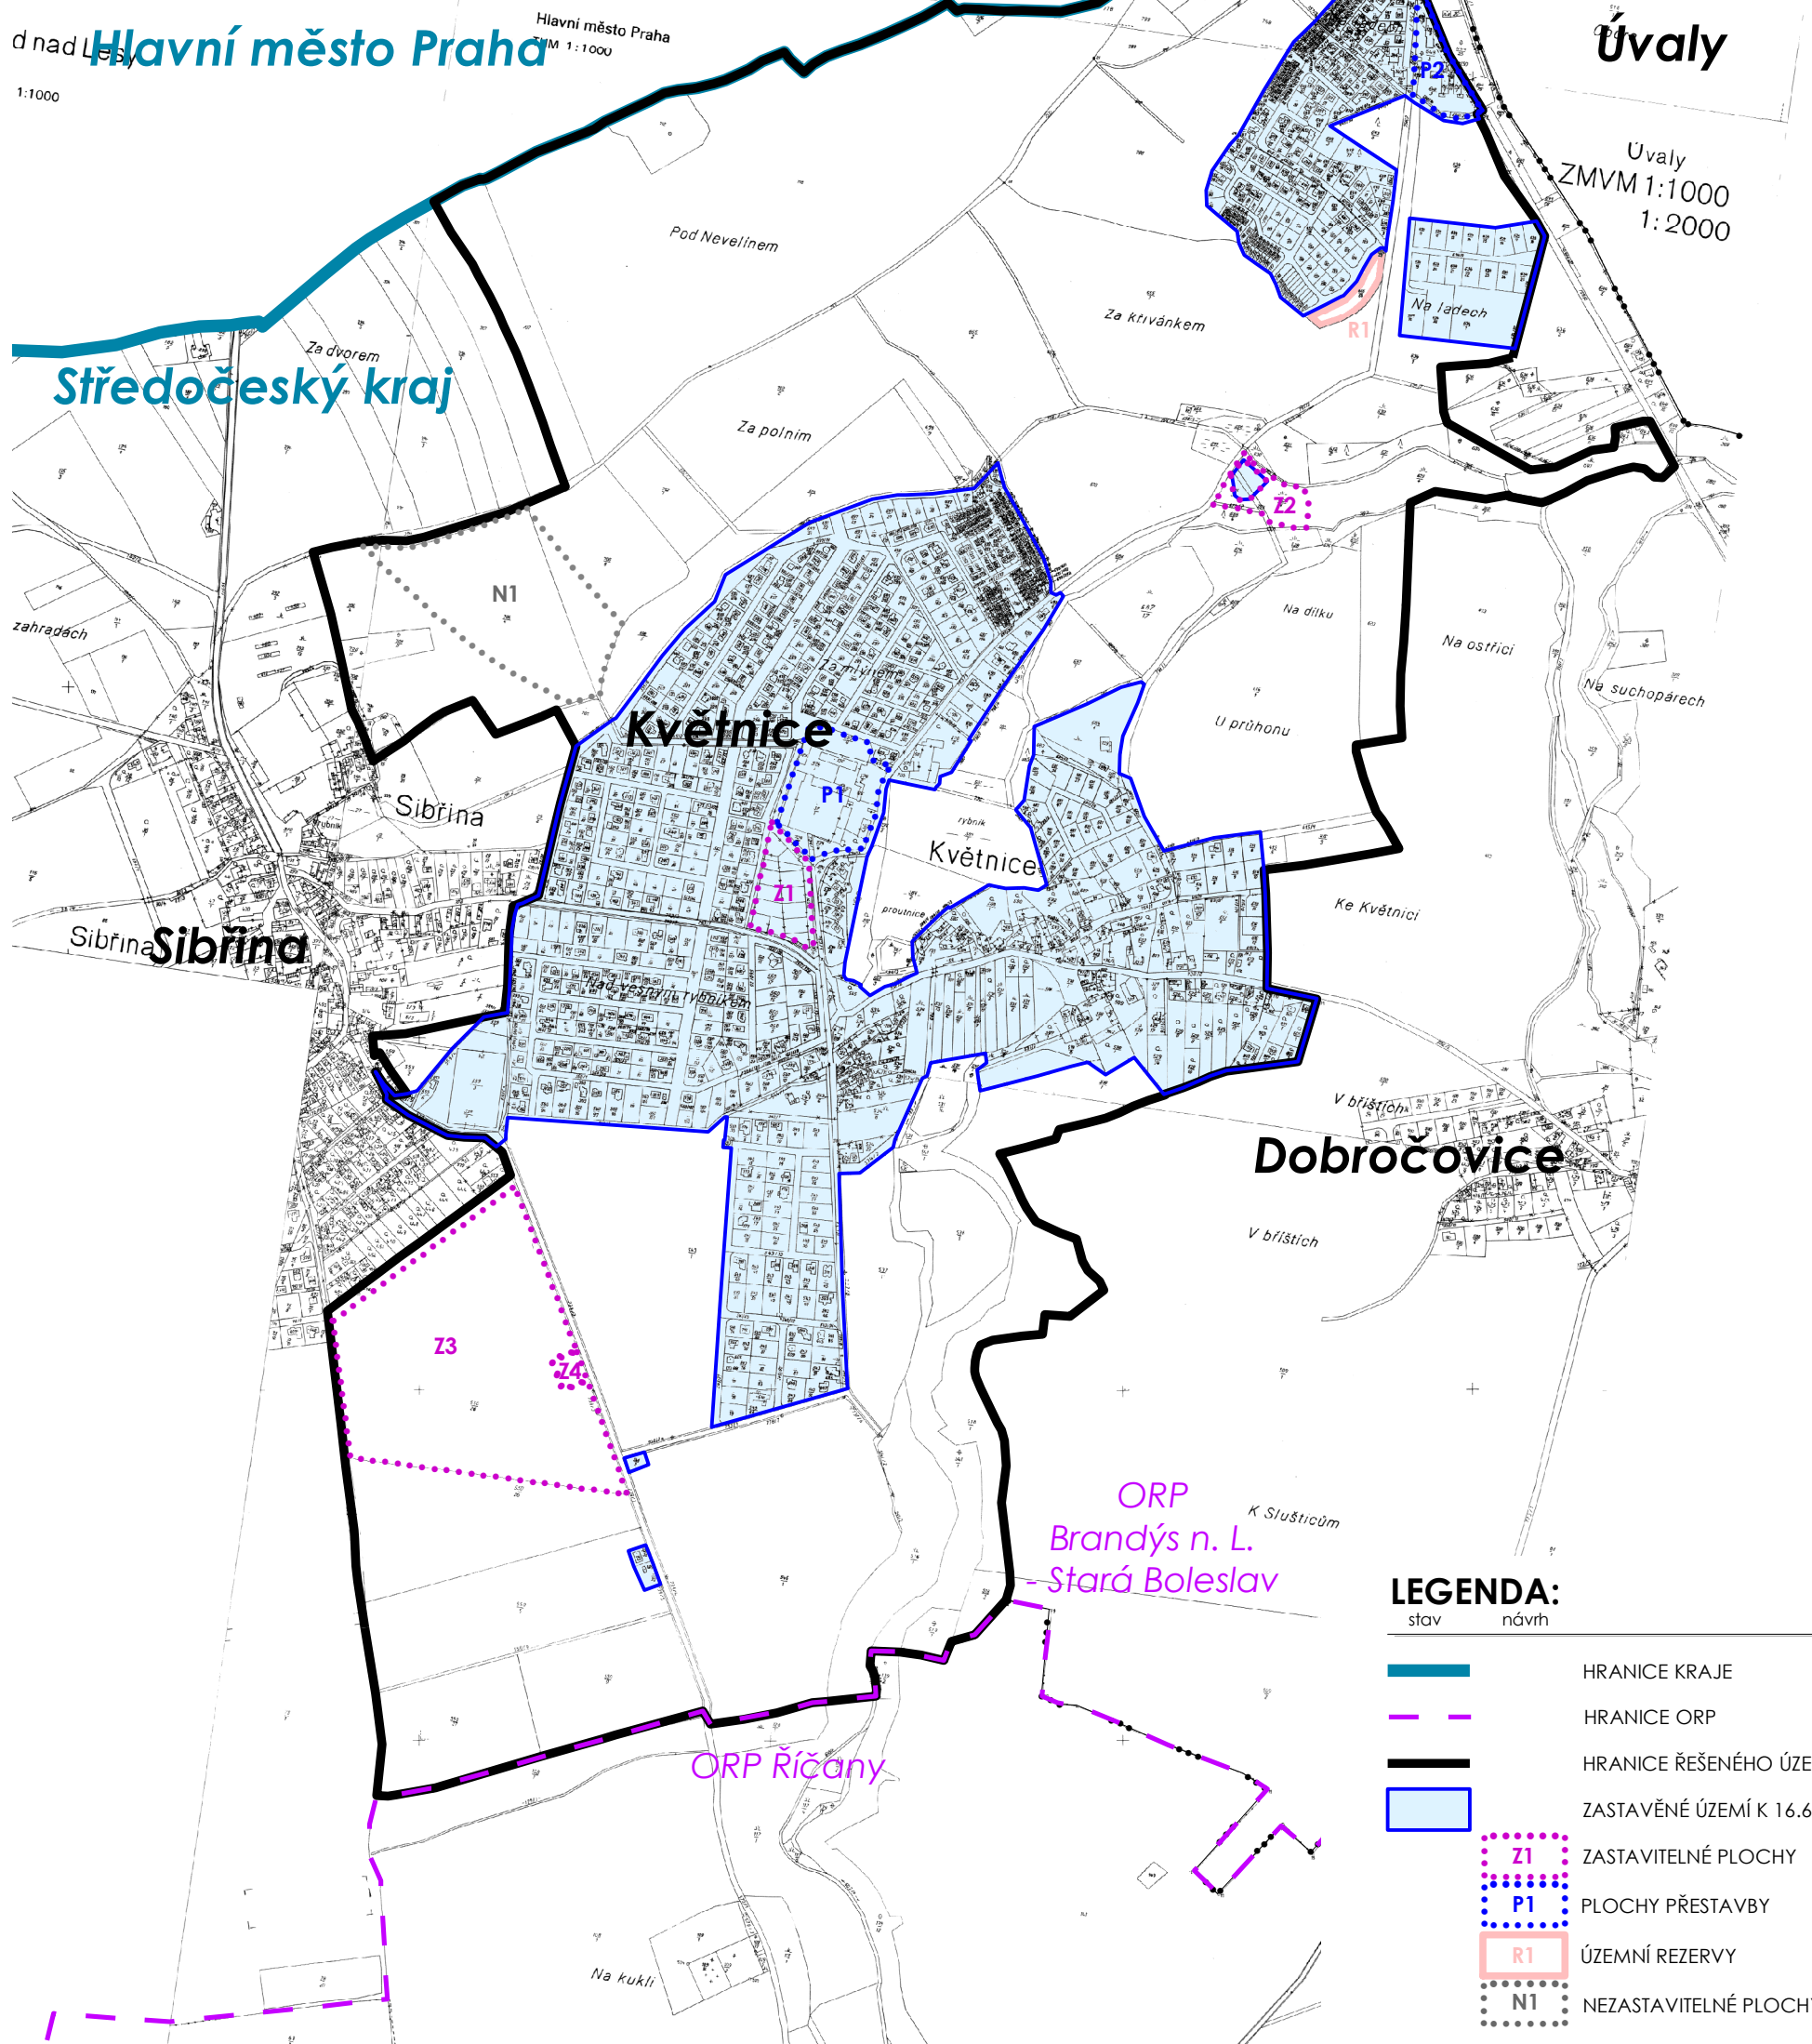

LEGENDA:

| stav | návrh |
|------|-----------------------------|
| | HRANICE KRAJE |
| | HRANICE ORP |
| | HRANICE ŘEŠENÉHO ÚZEMÍ |
| | ZASTAVĚNÉ ÚZEMÍ K 16.6.2011 |
| | Z1 ZASTAVITELNÉ PLOCHY |
| | P1 PLOCHY PŘESTAVBY |
| | R1 ÚZEMNÍ REZERVY |
| | N1 NEZASTAVITELNÉ PLOCHY |

zdroj KM: ČÚZK 2010

Podpis a autorizační razítko

zpracovatel:

Ing. Václav Jetel, autorizovaný architekt pro ÚP
ČKA 03541

I.1 VÝKRES ZÁKLADNÍHO ČLENĚNÍ ÚZEMÍ

POŘIZOVATEL: OÚ Květnice, zastoupený Ing.arch. M. Bredovou
OBJEDNATEL: Obec Květnice

DATUM: prosinec 2011

FORMÁT: A3