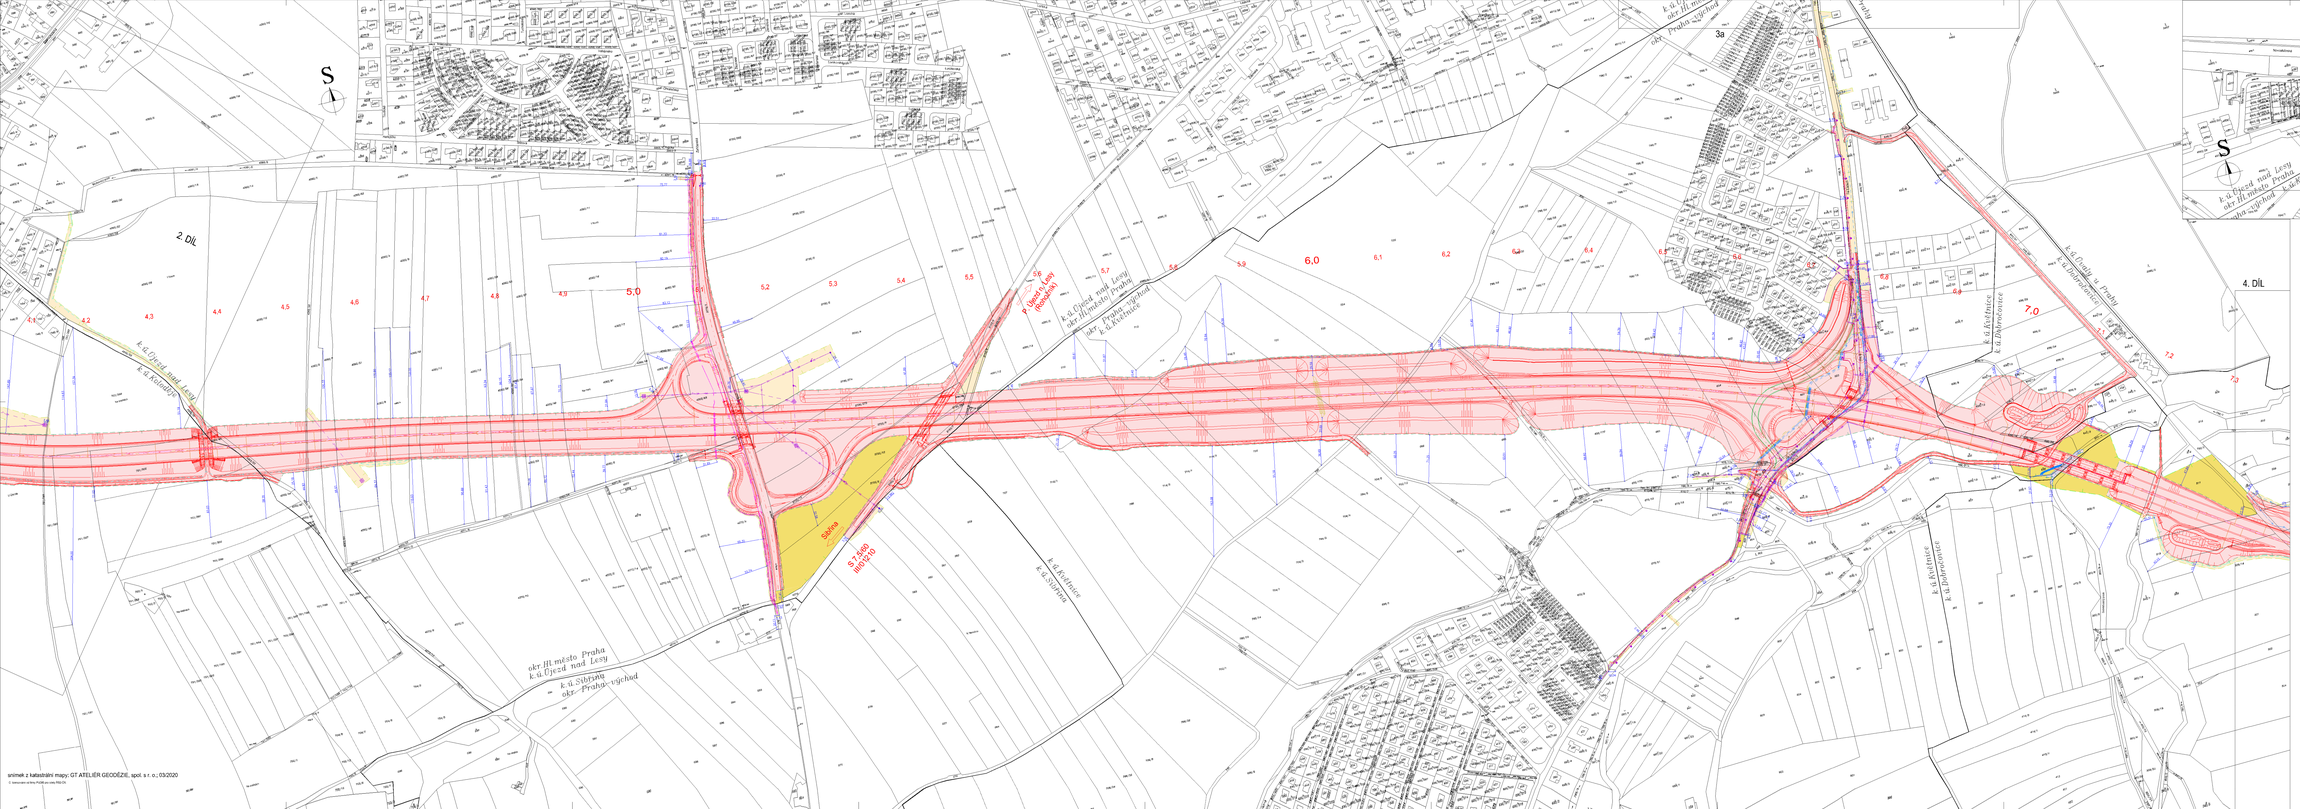

snímek z katastrální mapy: GT ATELIER GEODÉZIE, spol. s r. o.; 03/2020

S. Jednotná cena Pudis ceny PRÁCE

LEGENDA - INFRA:

- nová komunikace, nové DUN a RN
- provizorní komunikace
- nová cyklistická stezka
- nová konstrukce vozovek
- nová malonice
- nové vjezdy - PC
- nové plynovod - PC
- nové vodovod
- nové kanalizace
- nové elektrovod – objekty telematiky
- nové silnoproud-NN
- nové silnoproud-VO (MIKIP, LMVOP, LMVOC)
- nové silnoproud-trakční vedení 22kV
- nové silnoproud-vedení VN 22kV
- nové silnoproud-vedení silnoproud
- nové zhlaváky-vodovod, plynovod
- zábory dočasné do 1 roku
- zábory dočasné nad 1 rok
- zábory trvalé

LEGENDA - KATASTR:

- dřevinný trvalice parcel, keeří parcela
- hranice katastrálních území
- stuhové zábry

LEGENDA - ZÁBY:

- DOČASNÝ ZÁBOR DO 1 ROKU
- DOČASNÝ ZÁBOR NAD 1 ROK
- TRVALÝ ZÁBOR

Kład lišty

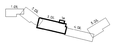

Souřadnicový systém JTSK

Výškový systém Bpv

Zhotovitel:

Sdružení
SUDOP GROUP PROJEKTY RS 2017

SUDOP PRAHA a.s.
VPV SECO PRAHA a.s.
DOPRAVOPROJEKT, a.s.
Dopravoprojekt Ostrava a.s.
SUDOP EU a.s.
PUDIS a.s.
METROPROJEKT Praha a.s.

Jediná společnost / Zhotovitel dílčí:

PUDIS

projektová, průzkumná a konzultační společnost
PUDIS a.s. - Nad Královskou 2/2206, 100 01 Praha 10
tel.: +420 267 064 111, www.pudis.cz, info@pudis.cz

Hlavní inženýr projektu: Tomáš Kovář	Hlavní inženýr projektu: Ing. Tomáš Jirsa Stavební řešení: Ing. Jan Vlček	Objednatel: Ředitelství silnic a dálnic ČR Na Pankráci 546/56 Praha 4 140 00
Jmenovitý projektant: Tomáš Kovář	Řešitel autorství: Ing. Martin Höfler	
Čís. zakázky: 04-18-052	Datum: 05/2019	

Akce: I/12 Běchovice – Úvaly	Měřítko: 1:500	Formát: 15x A4
	Stupeň: DÚR	Vypracoval:
Název: Katastrální situační výkres – díl 3 km 4,200 – 7,400	Číslo přílohy: C.2.3	