


Inventarizace dřevin na hrázi rybníka, obec Květnice

Legenda:

- + 3. dřevina číslo znázorněná průmětem koruny
- dřevina sadovnické hodnoty 2
- dřevina sadovnické hodnoty 3
- dřevina sadovnické hodnoty 4
- dřevina sadovnické hodnoty 5

1254/14 parcela v majetku investora

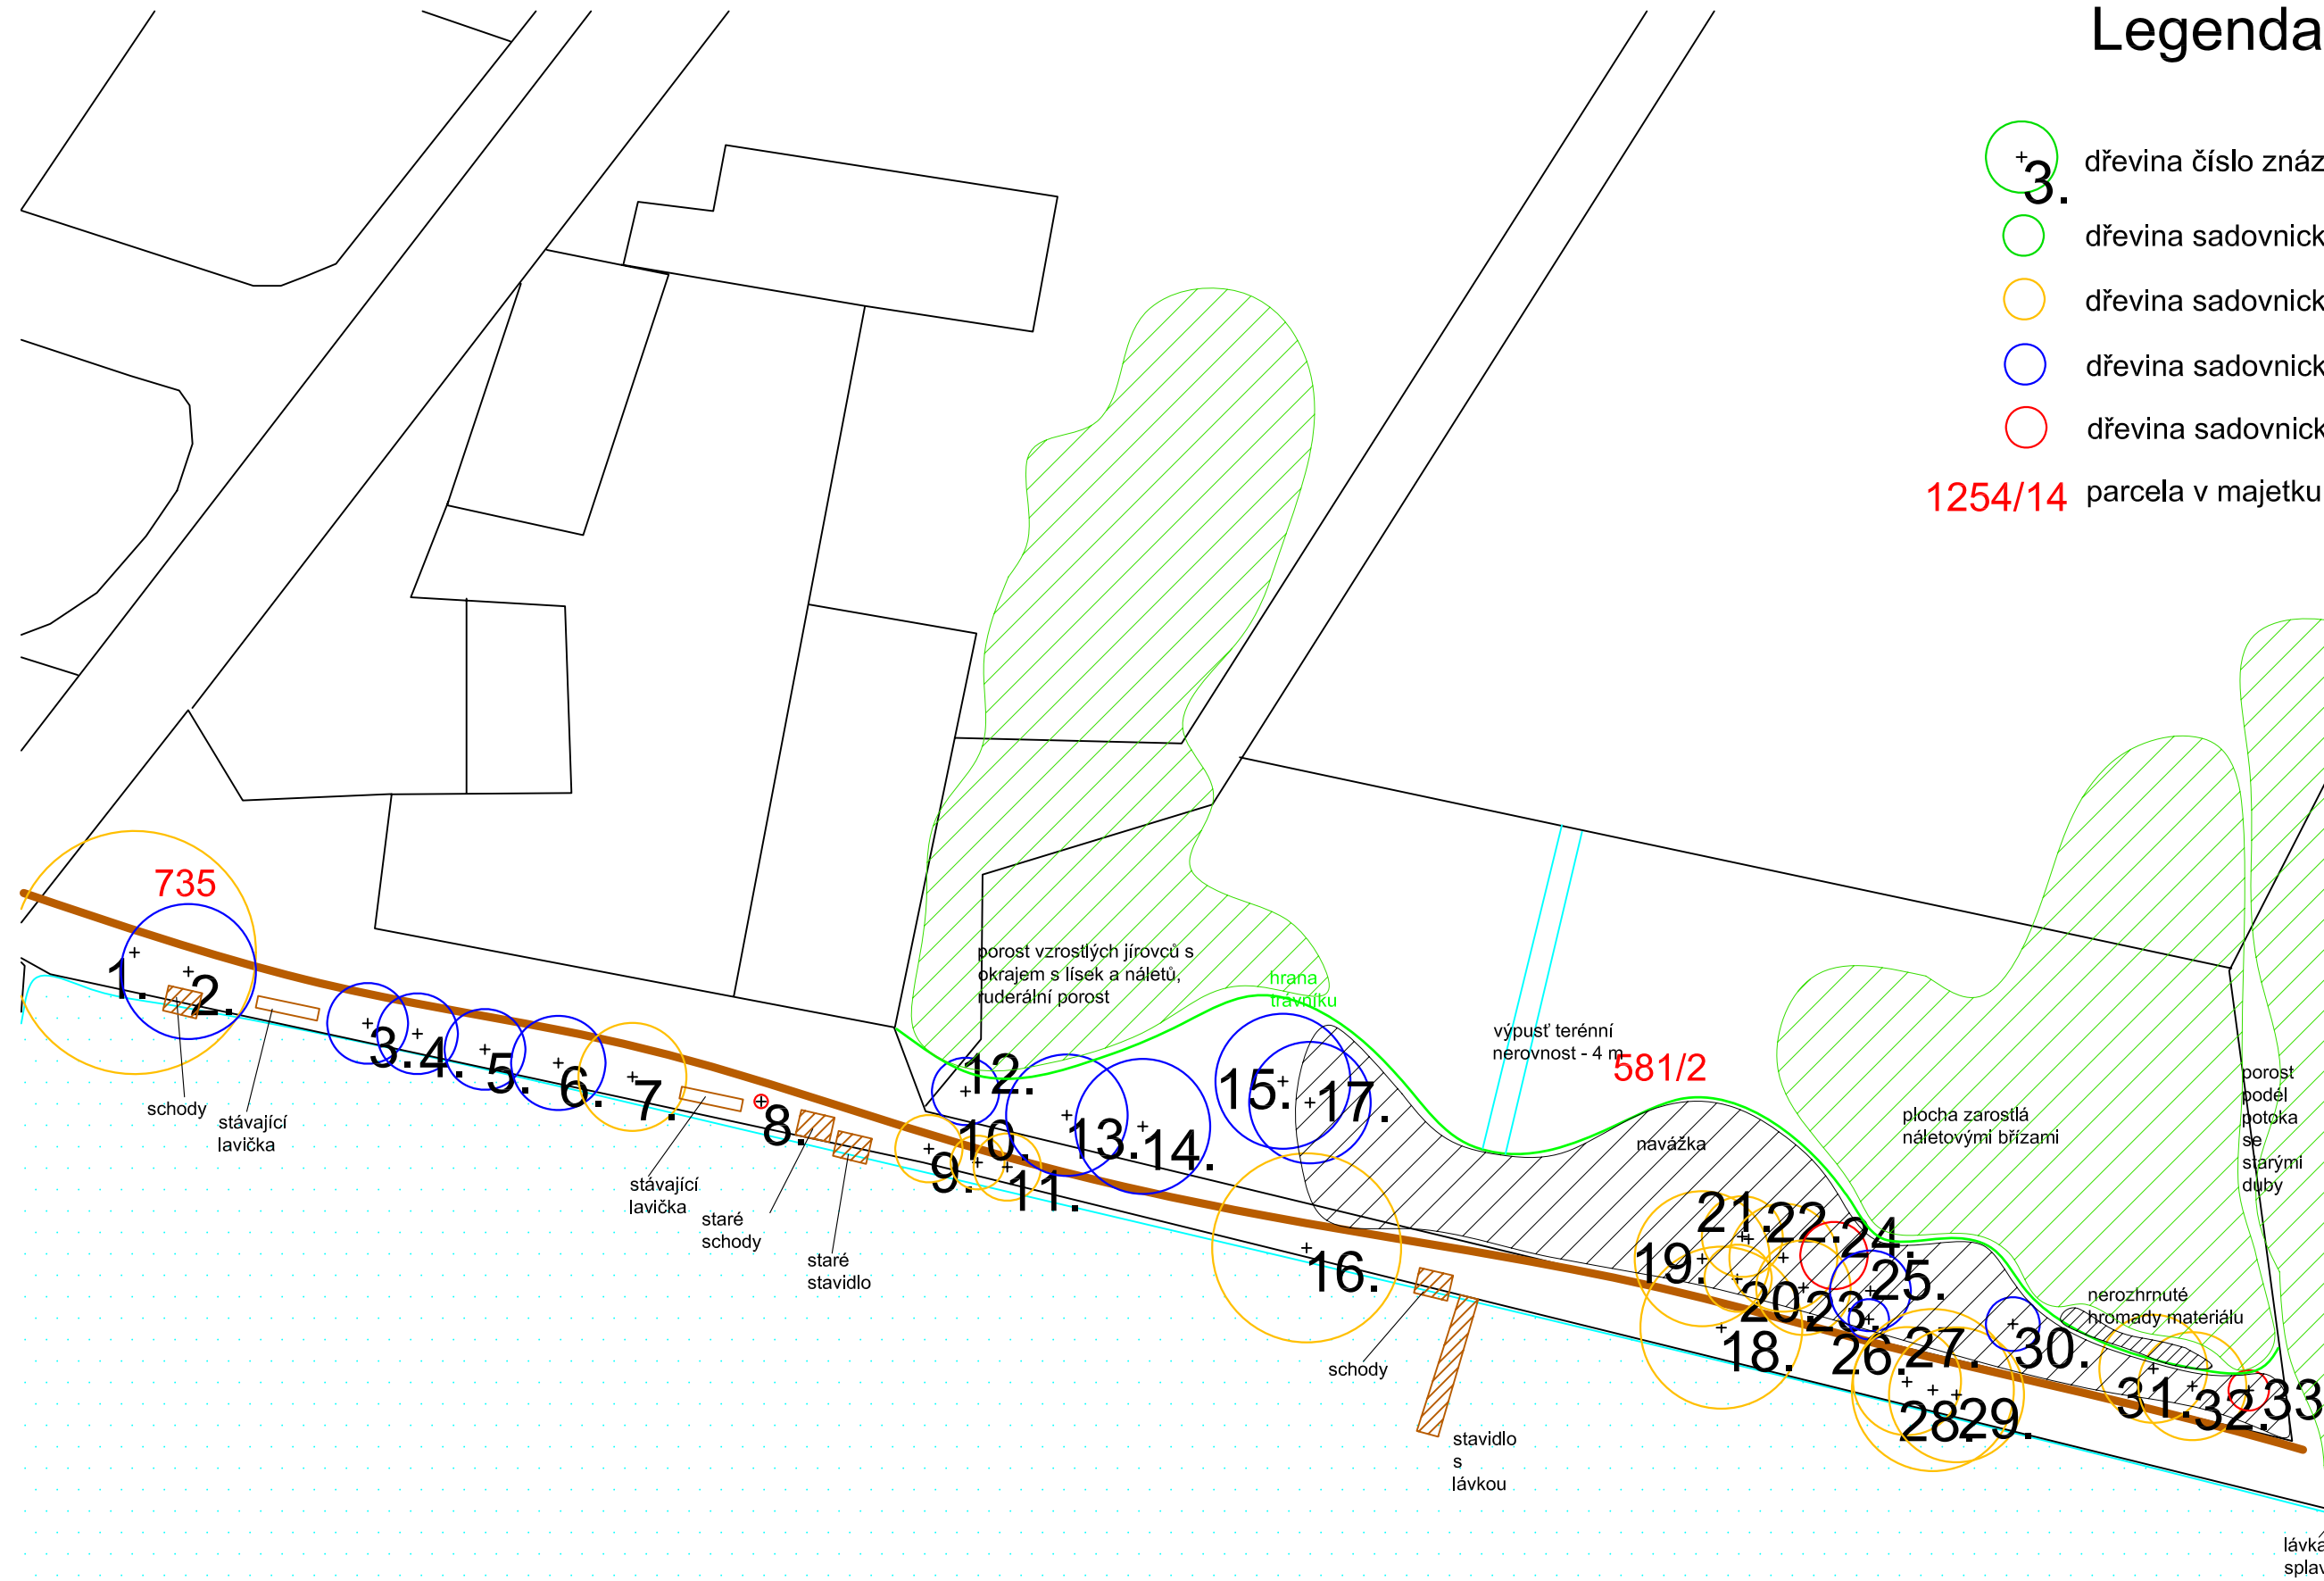

INVESTOR (OBJEDNATEL)	
Obec Květnice Obecní úřad Květnice K Dobročovicům 35 250 84 Sibiřina tel.: 281 982 108	
ZHOTOVITEL	
Ing. Josef Souček Vlkonice 46, 257 56 Neveklov tel. : +420 736 647 116 IČ: 701 38 397 DIČ: CZ7512250174	
NÁZEV	
Projekt rekonstrukce zeleně na hrázi rybníka, obec Květnice	
LOKALITA	
hráz rybníka v obci Květnice, pozemky parcelní číslo 735, 581/2, k.ú. Květnice	
DOKUMENTACE	
Inventarizace dřevin - mapový podklad	
ZPRACOVAL, KONTROLOVAL	
ing. Josef Souček	
ZPRACOVAL, KRESLIL	
ing. Martina Součková	
ČÍSLO DOKUMENTACE	
DP 01	ČÍSLO PARÉ
	MÉRITKO
DATUM	1:500
15.9.2011	
PODPIS	