
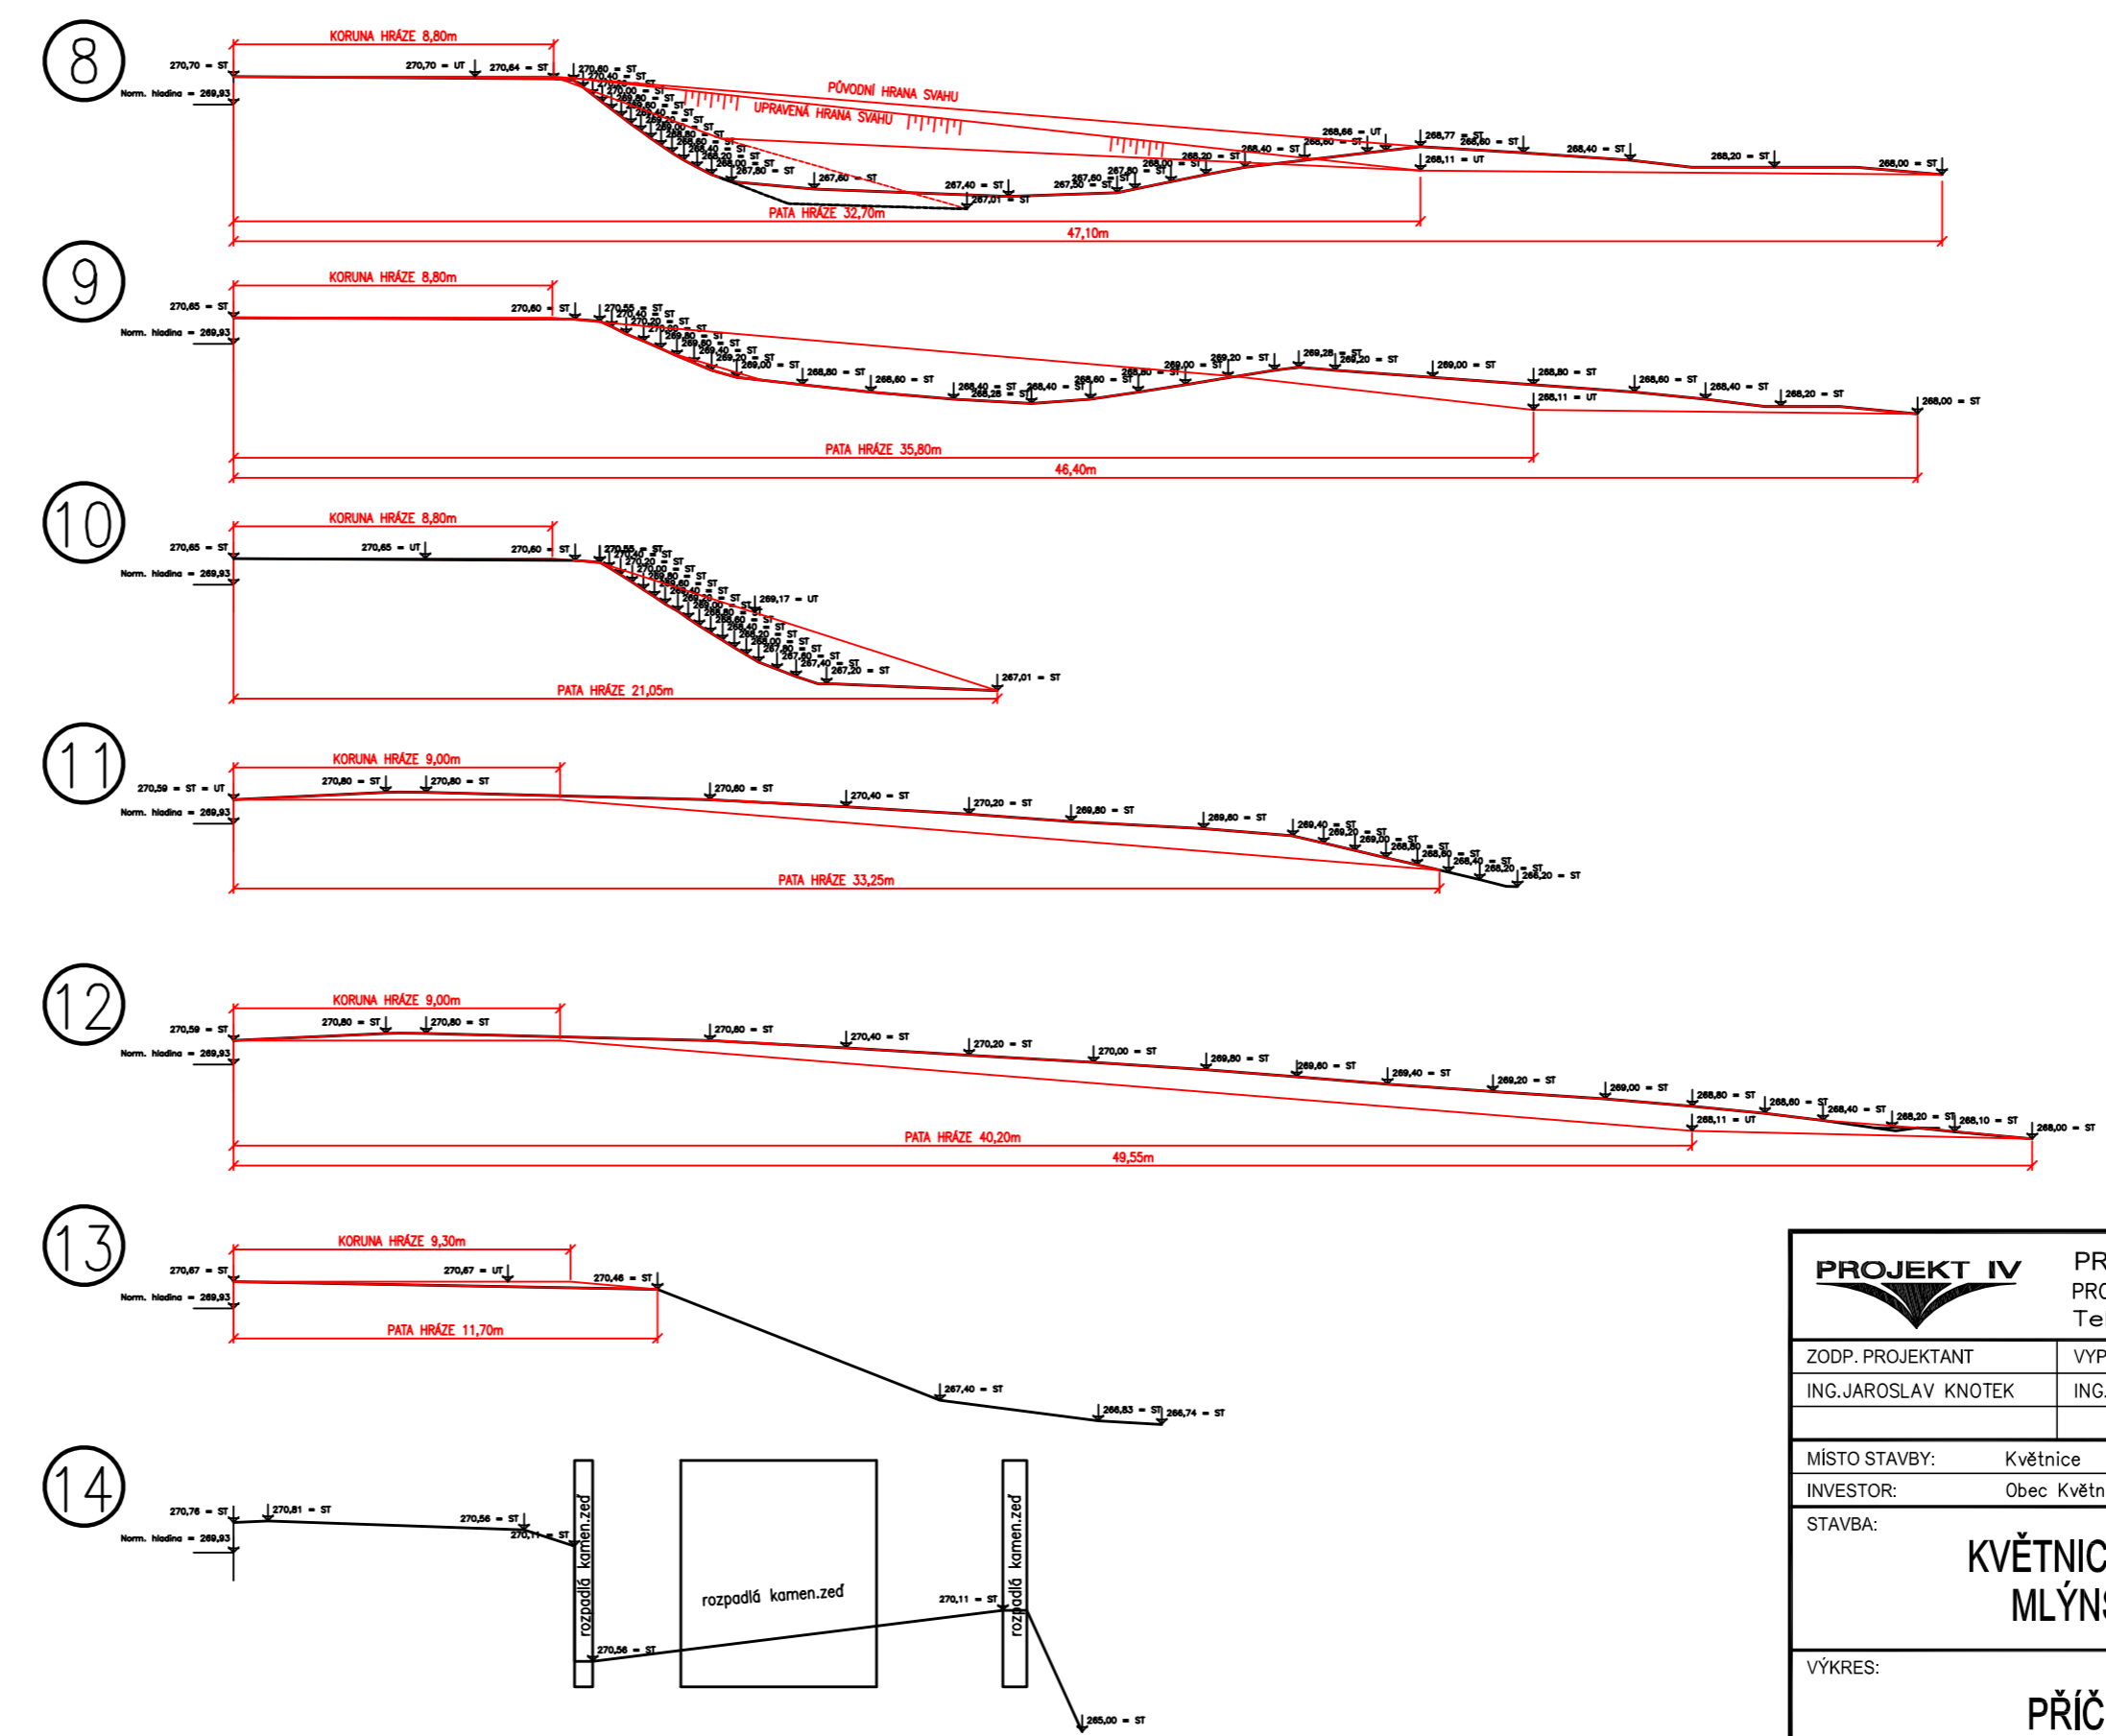


# PŘÍČNÉ ŘEZY HRÁZÍ

## M 1:50

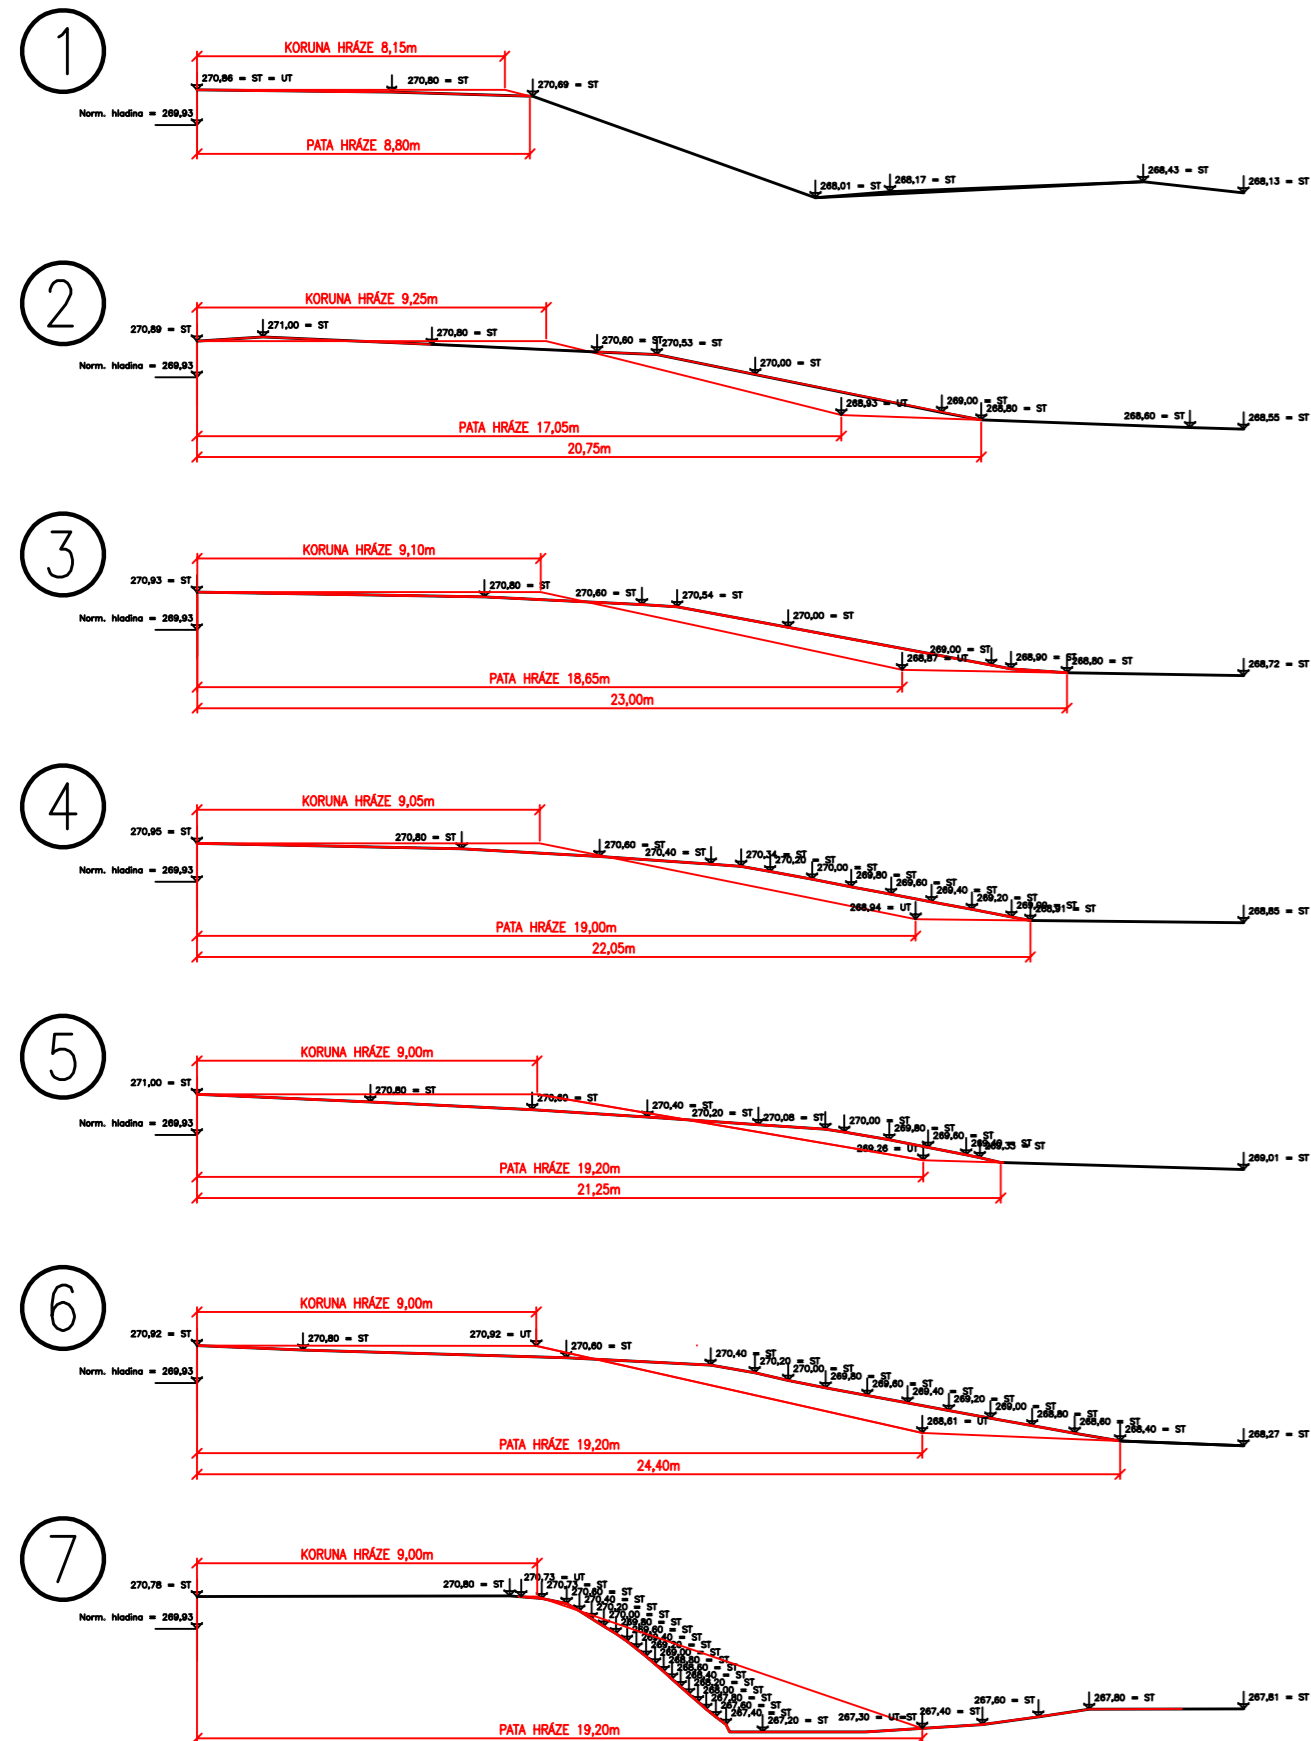

<b>PROJEKT IV</b>		PROJEKT IV CZ PLUS, s.r.o.		IČO:24168955
ZODP. PROJEKTANT		VYPRACOVAL	KONTROLOVAL	HLAVNÍ INŽENÝR PROJEKTU :
ING. JAROSLAV KNOTEK	ING. JAN CHUDÝ	ING. JAROSLAV KNOTEK	ING. JAROSLAV KNOTEK	ING. JAROSLAV KNOTEK
MÍSTO STAVBY:		Květnice		
INVESTOR:		Obec Květnice		
STAVBA:		KVĚTNICE - ÚPRAVA HRÁZE MLÝNSKÉHO RYBNÍKU		STUPEŇ PD
				PROJEKT
				ČÍSLO ZAKÁZKY
				003/12
				DATUM
				05/2012
				MĚŘÍTKO
				1:50
VÝKRES:		PŘÍČNÉ ŘEZY HRÁZÍ		ČÍSLO VÝKRESU
				<b>F.3.</b>