

Obec Květnice

Zastupitelstvo obce Květnice



Květnice

**Obecně závazná vyhláška obce Květnice
o regulaci užívání zábavní pyrotechniky**

Zastupitelstvo obce Květnice se na svém veřejném zasedání dne 15. 5. 2024 usnesením č. 2024/02/13 usneslo vydat na základě ustanovení § 10 písm. a) a ustanovení § 84 odst. 2 písm. h) zákona č. 128/2000 Sb., o obcích (obecní zřízení), ve znění pozdějších předpisů, tuto obecně závaznou vyhlášku (dále jen „vyhláška“):

Čl. 1

Předmět a cíl

- (1) Předmětem této vyhlášky je zákaz používání zábavní pyrotechniky, neboť se jedná o činnost, která by mohla narušit veřejný pořádek v obci nebo být v rozporu s dobrými mravy, ochranou bezpečnosti, zdravím a majetku.
- (2) Cílem této vyhlášky je vytvoření opatření směřujících k ochraně před hlukem, znečištěním a záblesky, které způsobuje užívání pyrotechnických výrobků, zabezpečení místních záležitostí jako stavu, který umožňuje pokojné soužití občanů i návštěvníků obce, vytváření příznivých podmínek pro život v obci, vytváření estetického vzhledu obce, ochrana volně žijících živočichů a prevence vzniku požárů.

Čl. 2

Používání zábavní pyrotechniky

- 1) Používání zábavní pyrotechniky na území obce je činností, která by mohla narušit veřejný pořádek v obci nebo být v rozporu s dobrými mravy, ochranou bezpečnosti, zdravím a majetku.
- 2) Na území obce je zakázáno používat zábavní pyrotechniku.
- 3) Ustanovení odst. 2) se nevztahuje na dny:
 - a) konání Lampionového průvodu, tj. den 17. listopadu v době od 17:00 hodin do 19:00 hodin,
 - b) oslav konce roku, tj. den 31. prosince v době od 20:00 hodin do 24:00 hodin a 1. ledna v době od 00:00 hodin do 01:00 hodin.
- 4) V případě používání zábavní pyrotechniky dle ustanovení odst. 3) je zakázáno používání zábavní pyrotechniky v příloze č. 1 definovaných zastavěných částech obce a v rekreačních zónách v okolí Mlýnského rybníka.
- 5) Výše uvedenými ustanoveními nejsou dotčeny povinnosti při používání pyrotechnických výrobků dle zvláštních právních předpisů.

Čl. 3

Zrušovací ustanovení

Zrušuje se obecně závazná vyhláška č. 1/2020 ze dne 18. 11. 2020.

Čl. 4

Účinnost


Tato obecně závazná vyhláška nabývá účinnosti počátkem patnáctého dne následujícího po dni jejího vyhlášení.

Ing. Lenka Houžvičková v. r.
starostka

Dana Thorovská v. r.
místostarostka

Bc. Matěj Král v. r.
místostarosta

Příloha č. 1 – Vymezení zastavěných částí obce a relaxačních zón v okolí Mlýnského rybníka.

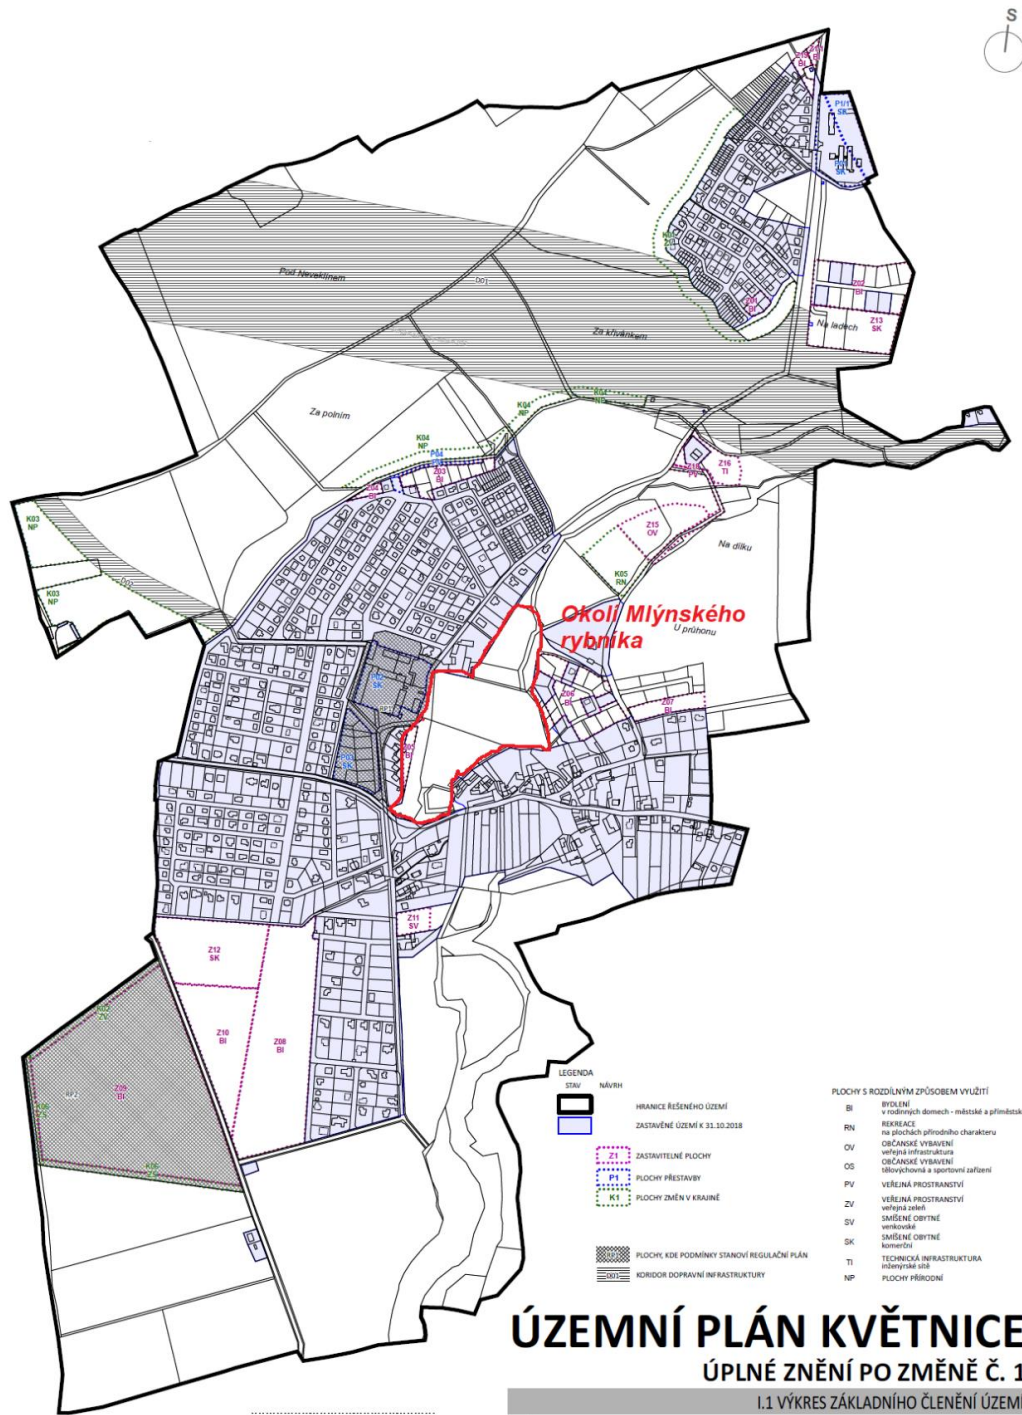

ÚZEMNÍ PLÁN KVĚTNICE

ÚPLNÉ ZNĚNÍ PO ZMĚNĚ Č. 1

I.1 VÝKRES ZÁKLADNÍHO ČLENĚNÍ ÚZEMÍ

POŘIZOVATEL: Ing. Renata Perglerová
 OBJEDNATEL: Obec Květnice

DATUM: LISTOPAD 2019 MĚŘÍTKO 1:5 000

Podpis a autografní razítko
 zpracovatel:
 Ing. Viktor Jirák Ph.D., autorizovaný architekt pro ÚP
 OČA 03641