










ZODP.PROJEKTANT	KRESLIL Adam Hibelbauer	KONTRLOVAL	 www.asig.cz e-mail: hibelbauer@asig.cz tel.: 724 571 618
INVESTOR: Krajská správa a údržba silnic	AKCE: SIBŘINA - OPRAVA POVRCHU VOZOVKY	FORMÁT: A4	
OBSAH:		MĚŘÍTKO:	
		DATUM: 08/2024	
		ZAKÁZKA:	
		Č.VÝKR: 1/3	
frézování za provozu			 www.asig.cz e-mail: hibelbauer@asig.cz tel.: 724 571 618

ZODP.PROJEKTANT	KRESLIL	KONTROLOVAL	 www.asig.cz e-mail: hibebauer@asig.cz tel.: 724 571 618
	Adam Hibebauer		
INVESTOR: Krajská správa a údržba silnic		FORMÁT:	A3
AKCE: SIBŘINA - OPRAVA POVRCHU VOZOVKY		MĚŘITKO:	
		DATUM:	08/2024
		ZAKÁZKA:	
		Č.VÝKR:	2/3
			 www.asig.cz e-mail: hibebauer@asig.cz tel.: 724 571 618

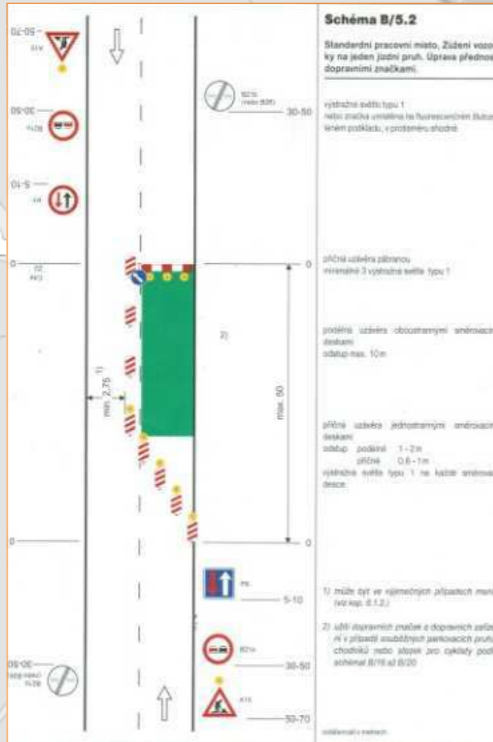



omezení na schéma B/5.2 pro opravu povrchu vozovky

DETAIL

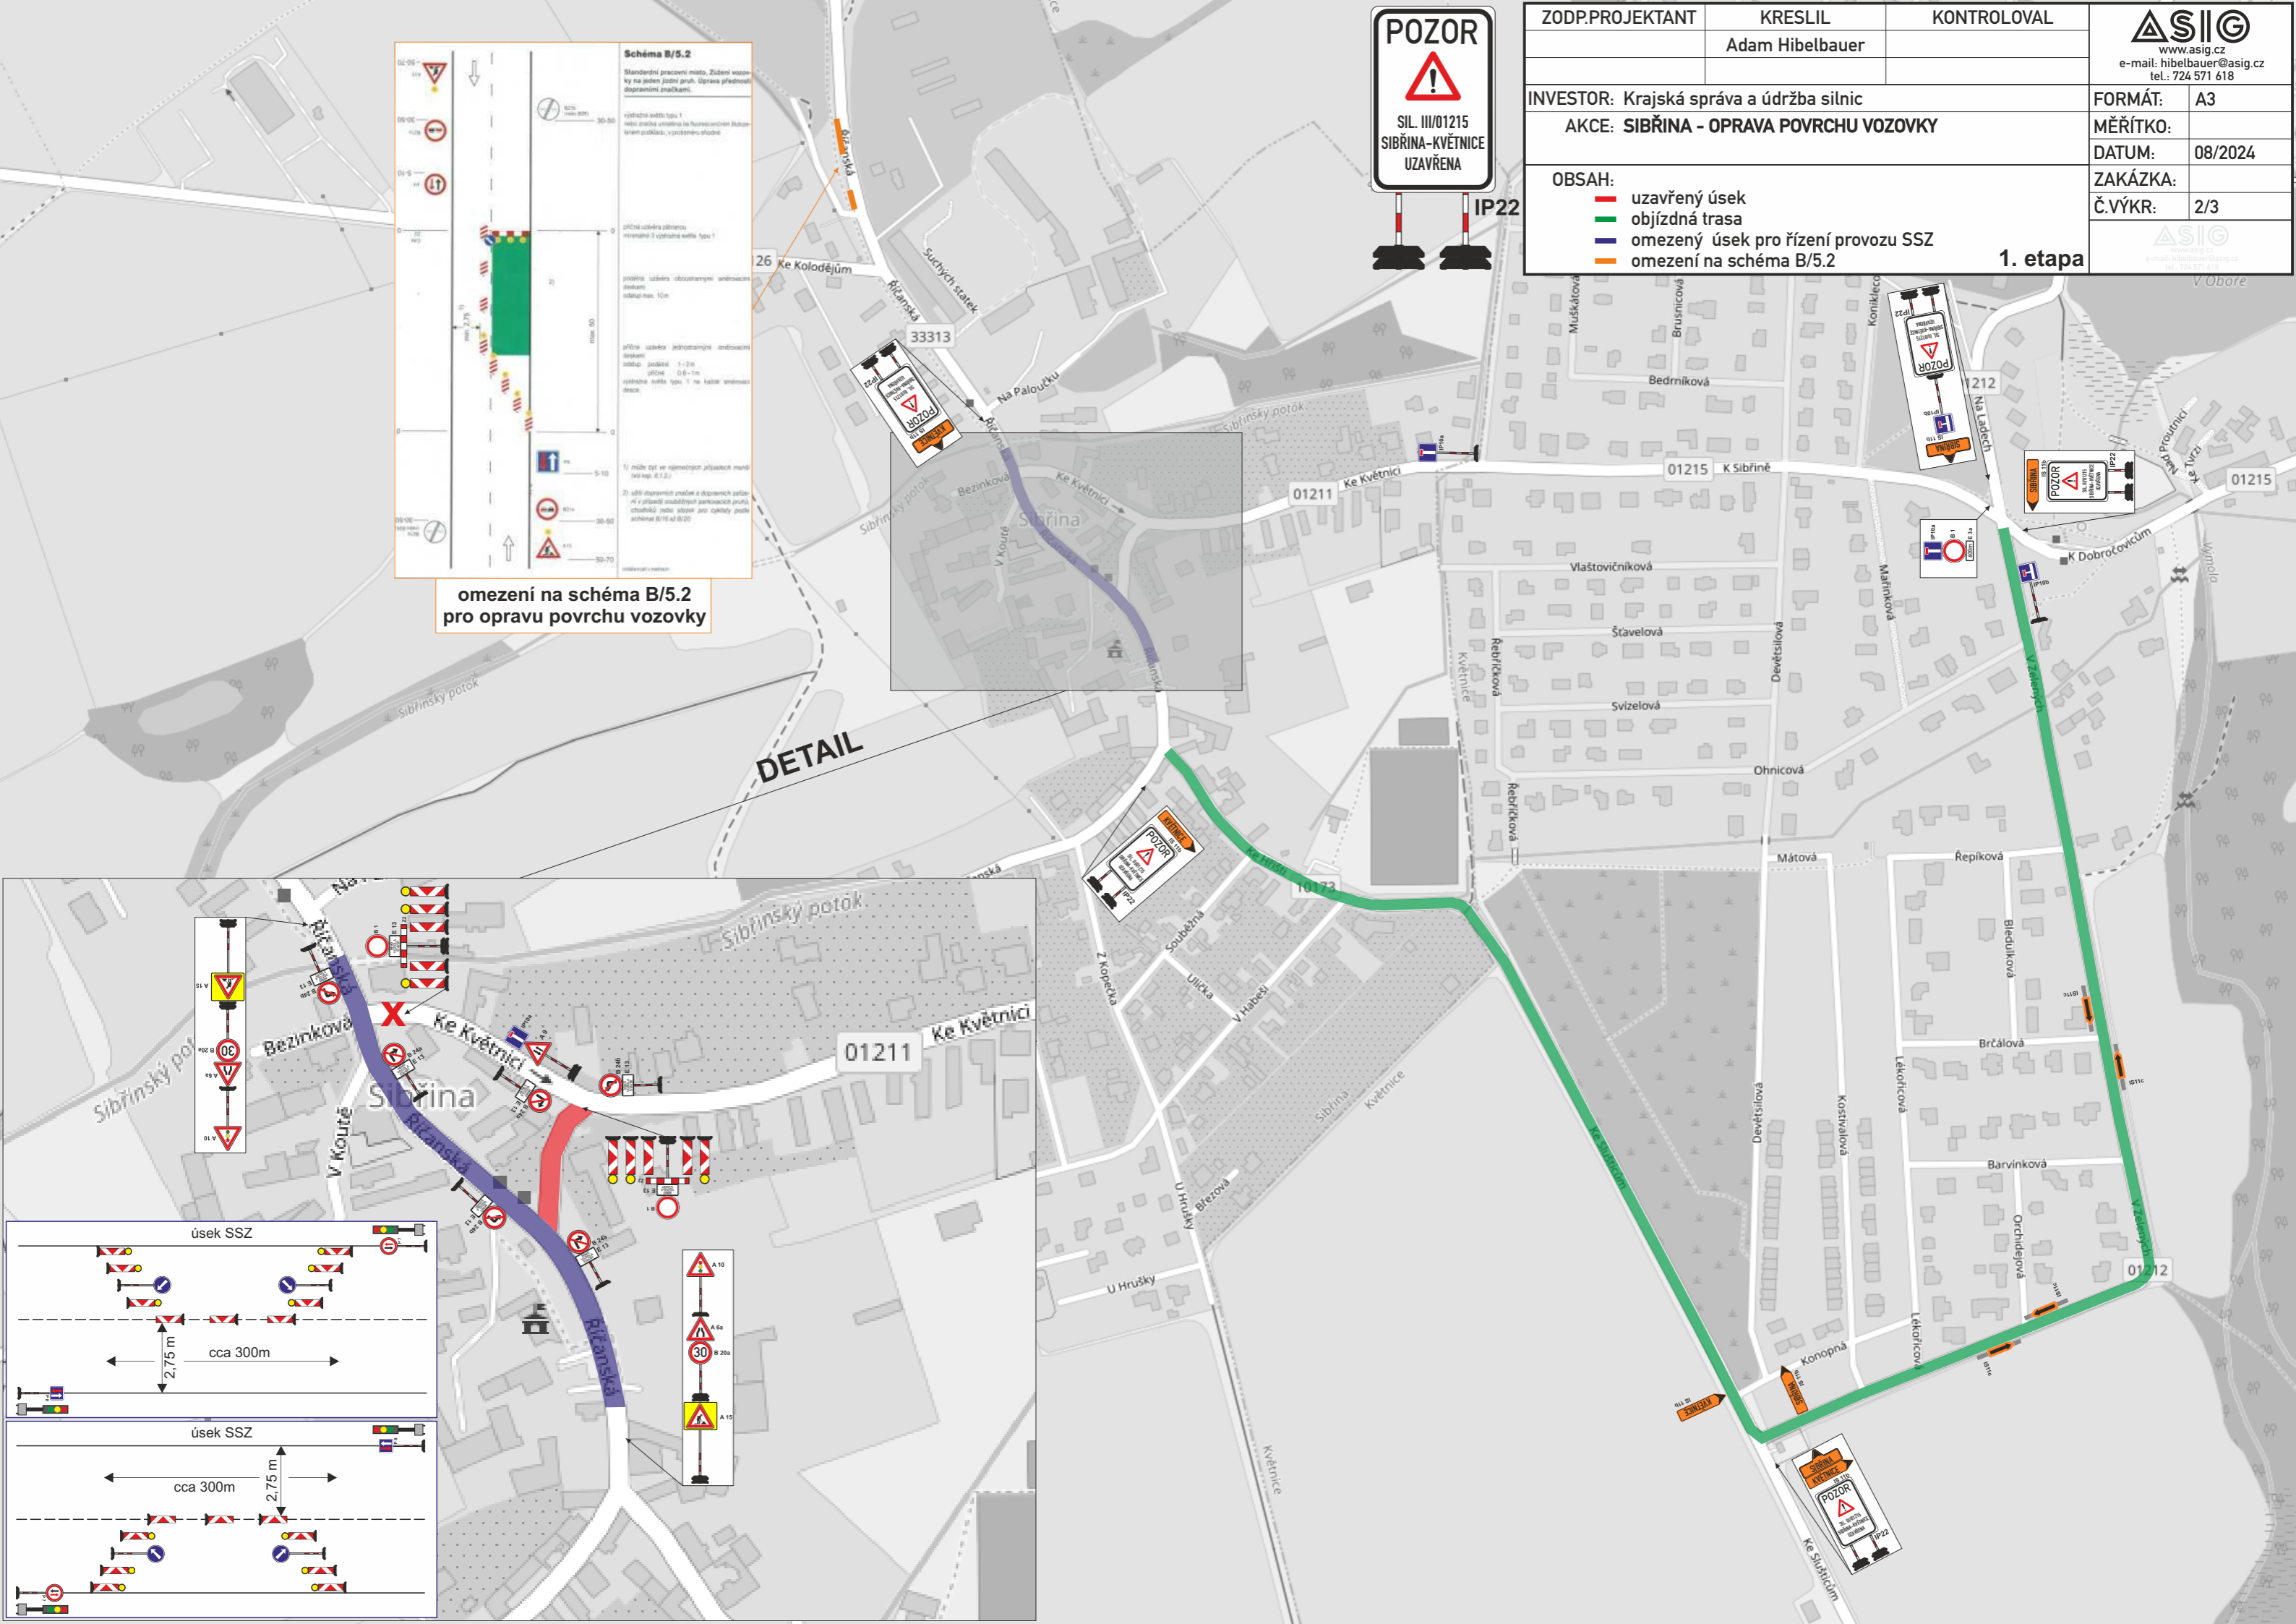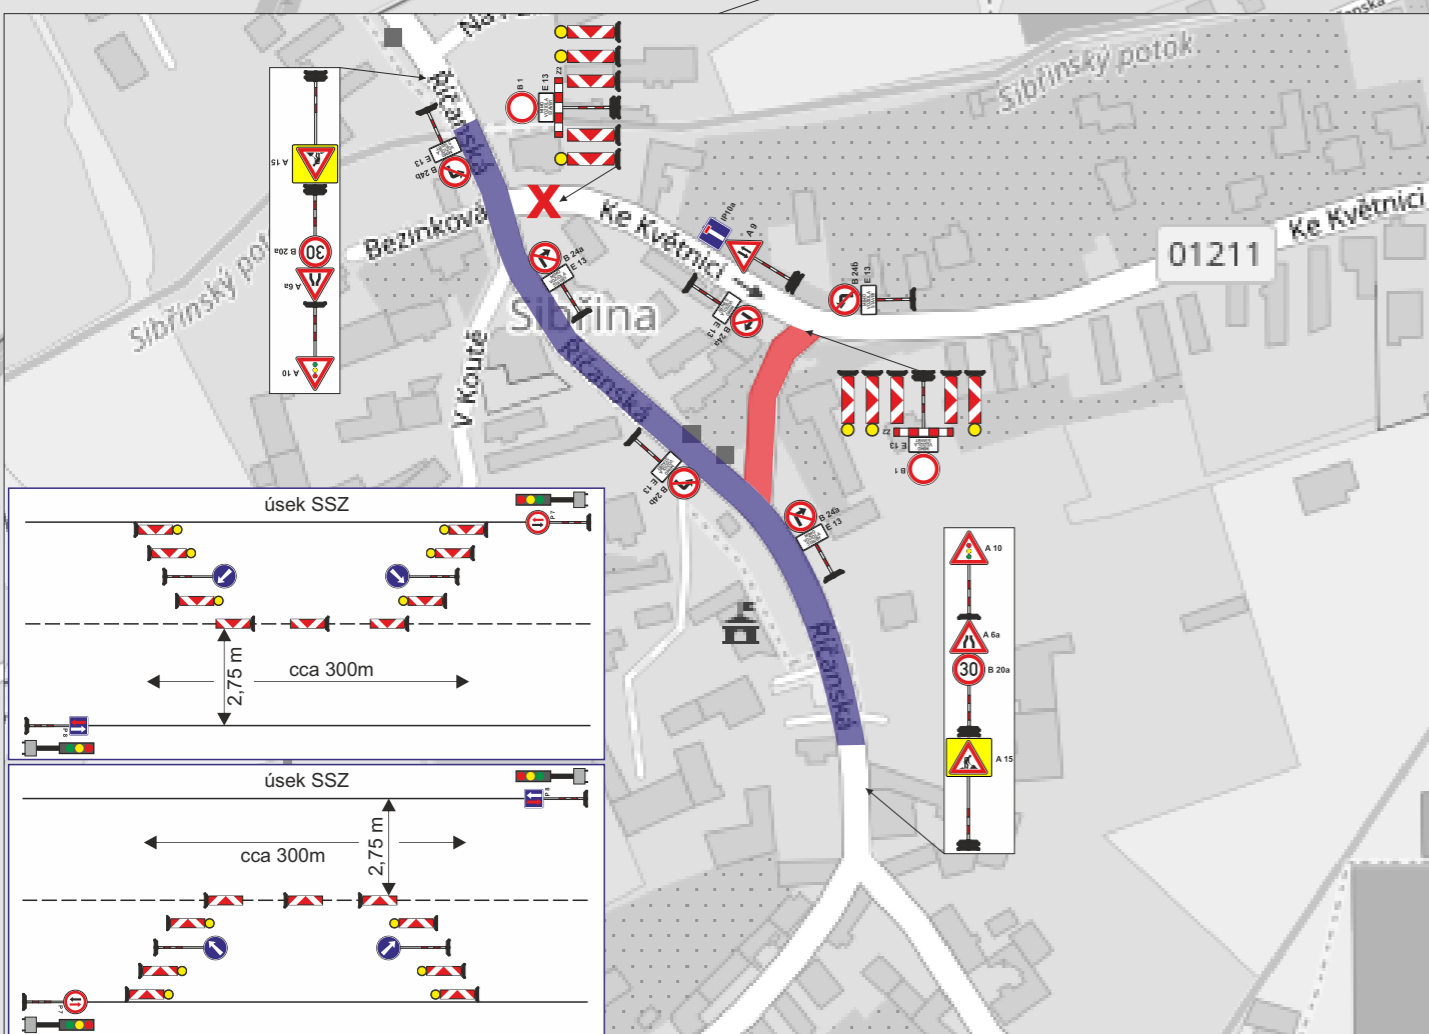

- OBSAH:
- uzavřený úsek
 - objíždná trasa
 - omezený úsek pro řízení provozu SSZ
 - omezení na schéma B/5.2

2. etapa

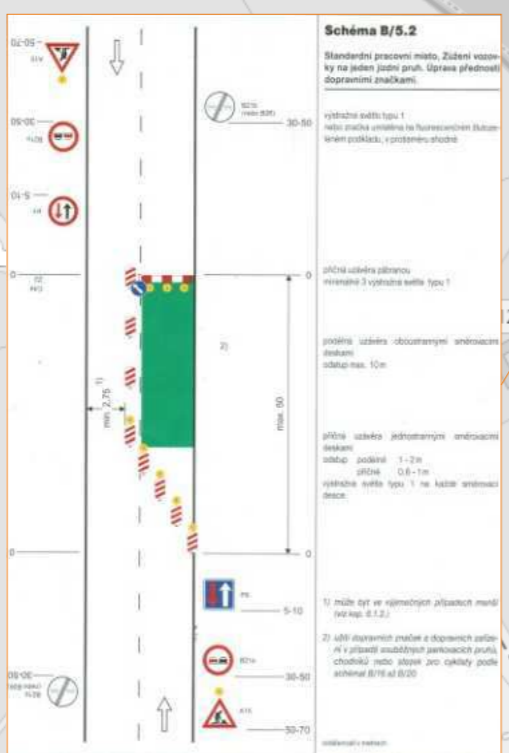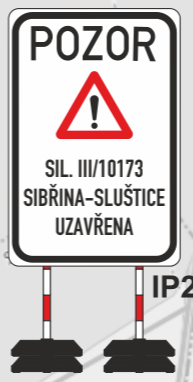

omezení na schéma B/5.2 pro opravu povrchu vozovky

DETAIL

