




KVĚTNICE
Obytné náměstí

The Plaza residential

Developer: *Alcala Partners s.r.o*

Lead Architects: *Cesidio García, Cesidio del Río*

Local Architect: *Architekti Headhand s.r.o.*

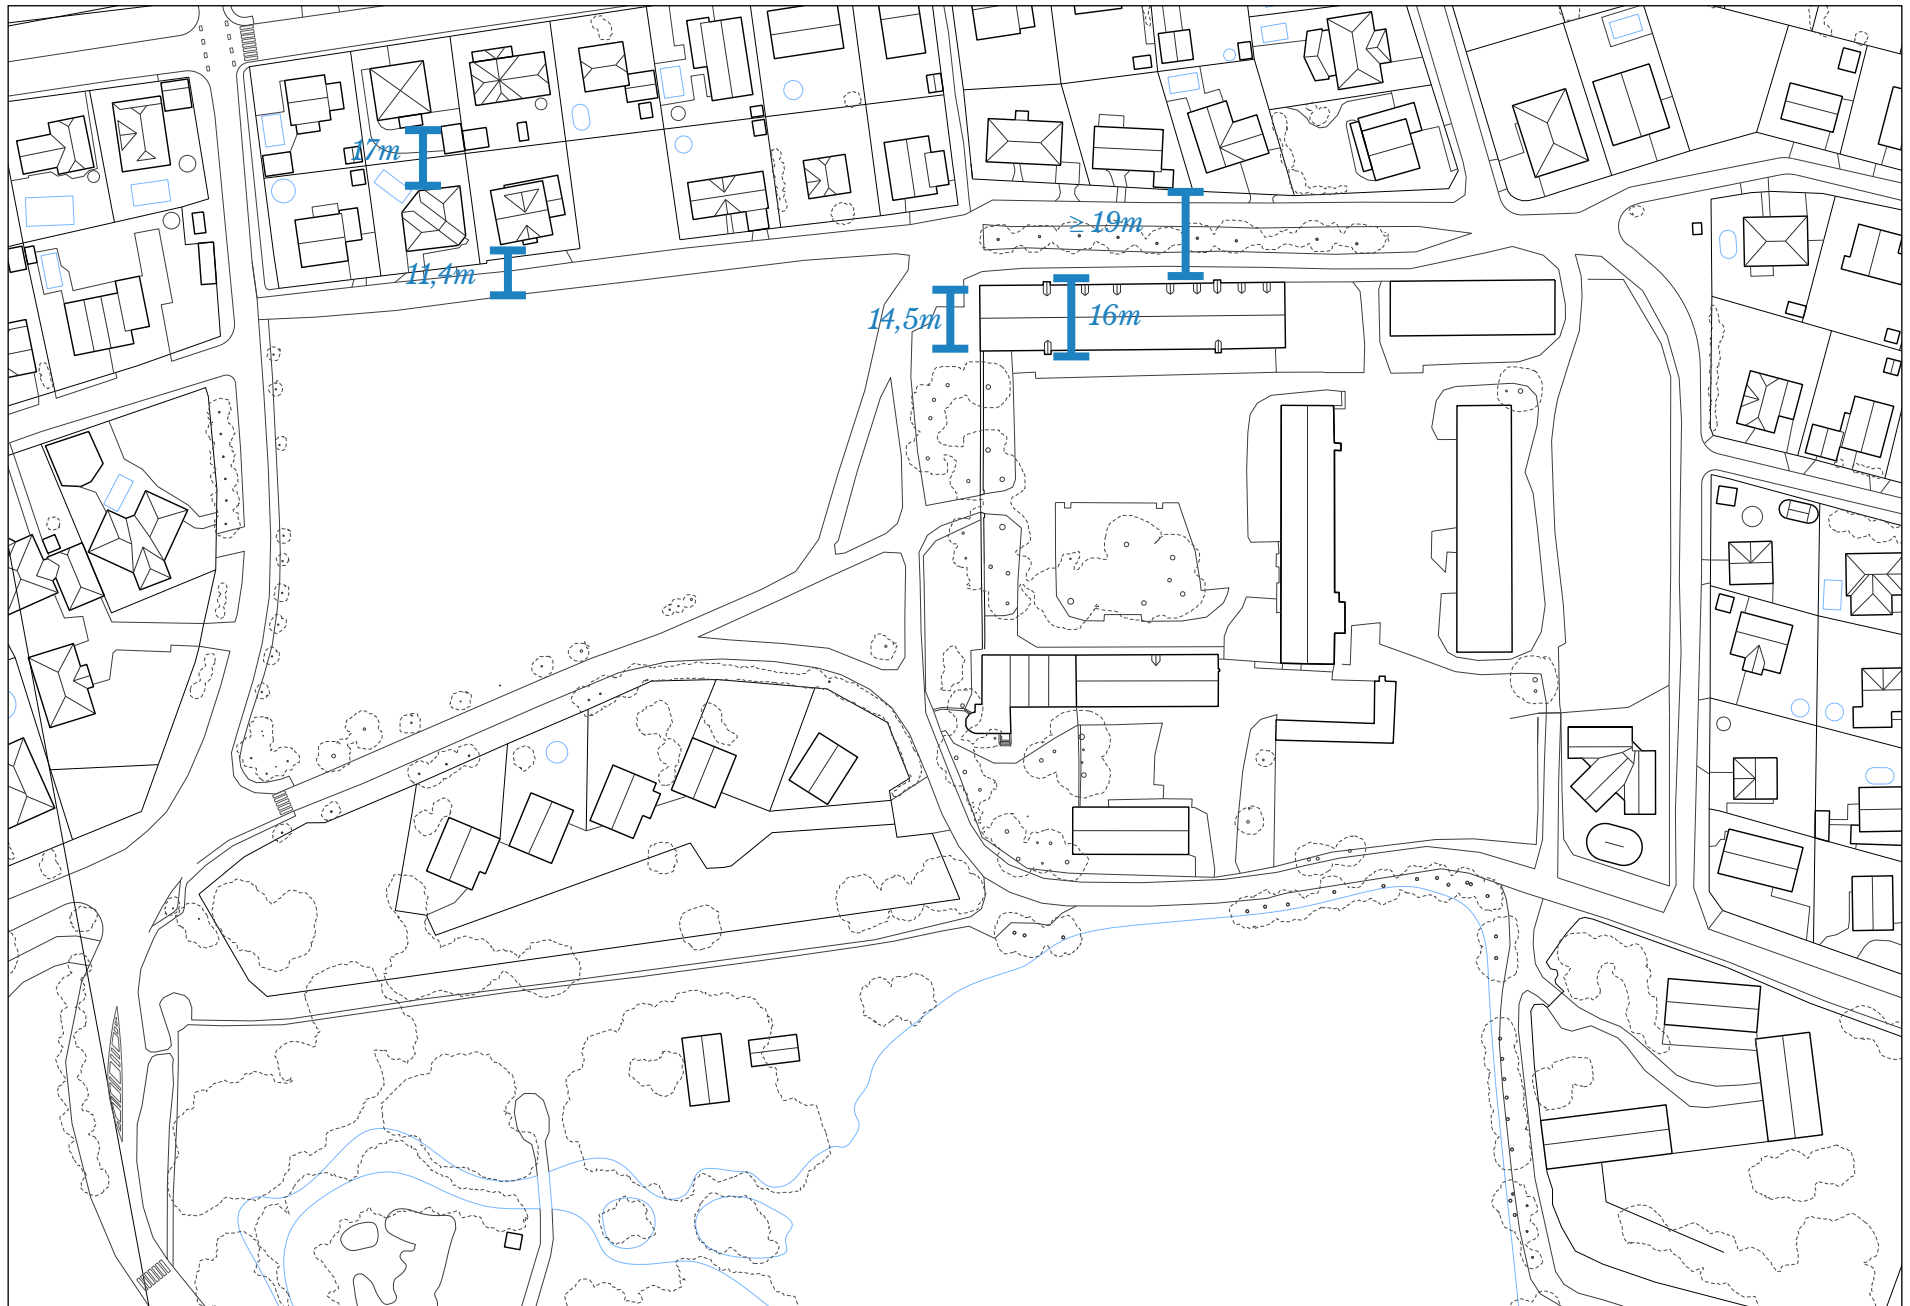

The Plaza residential


Developer: Alcala Partners s.r.o

Lead Architects: Cesidio García, Cesidio del Río

Local Architect: Architekti Headhand s.r.o.

Stav



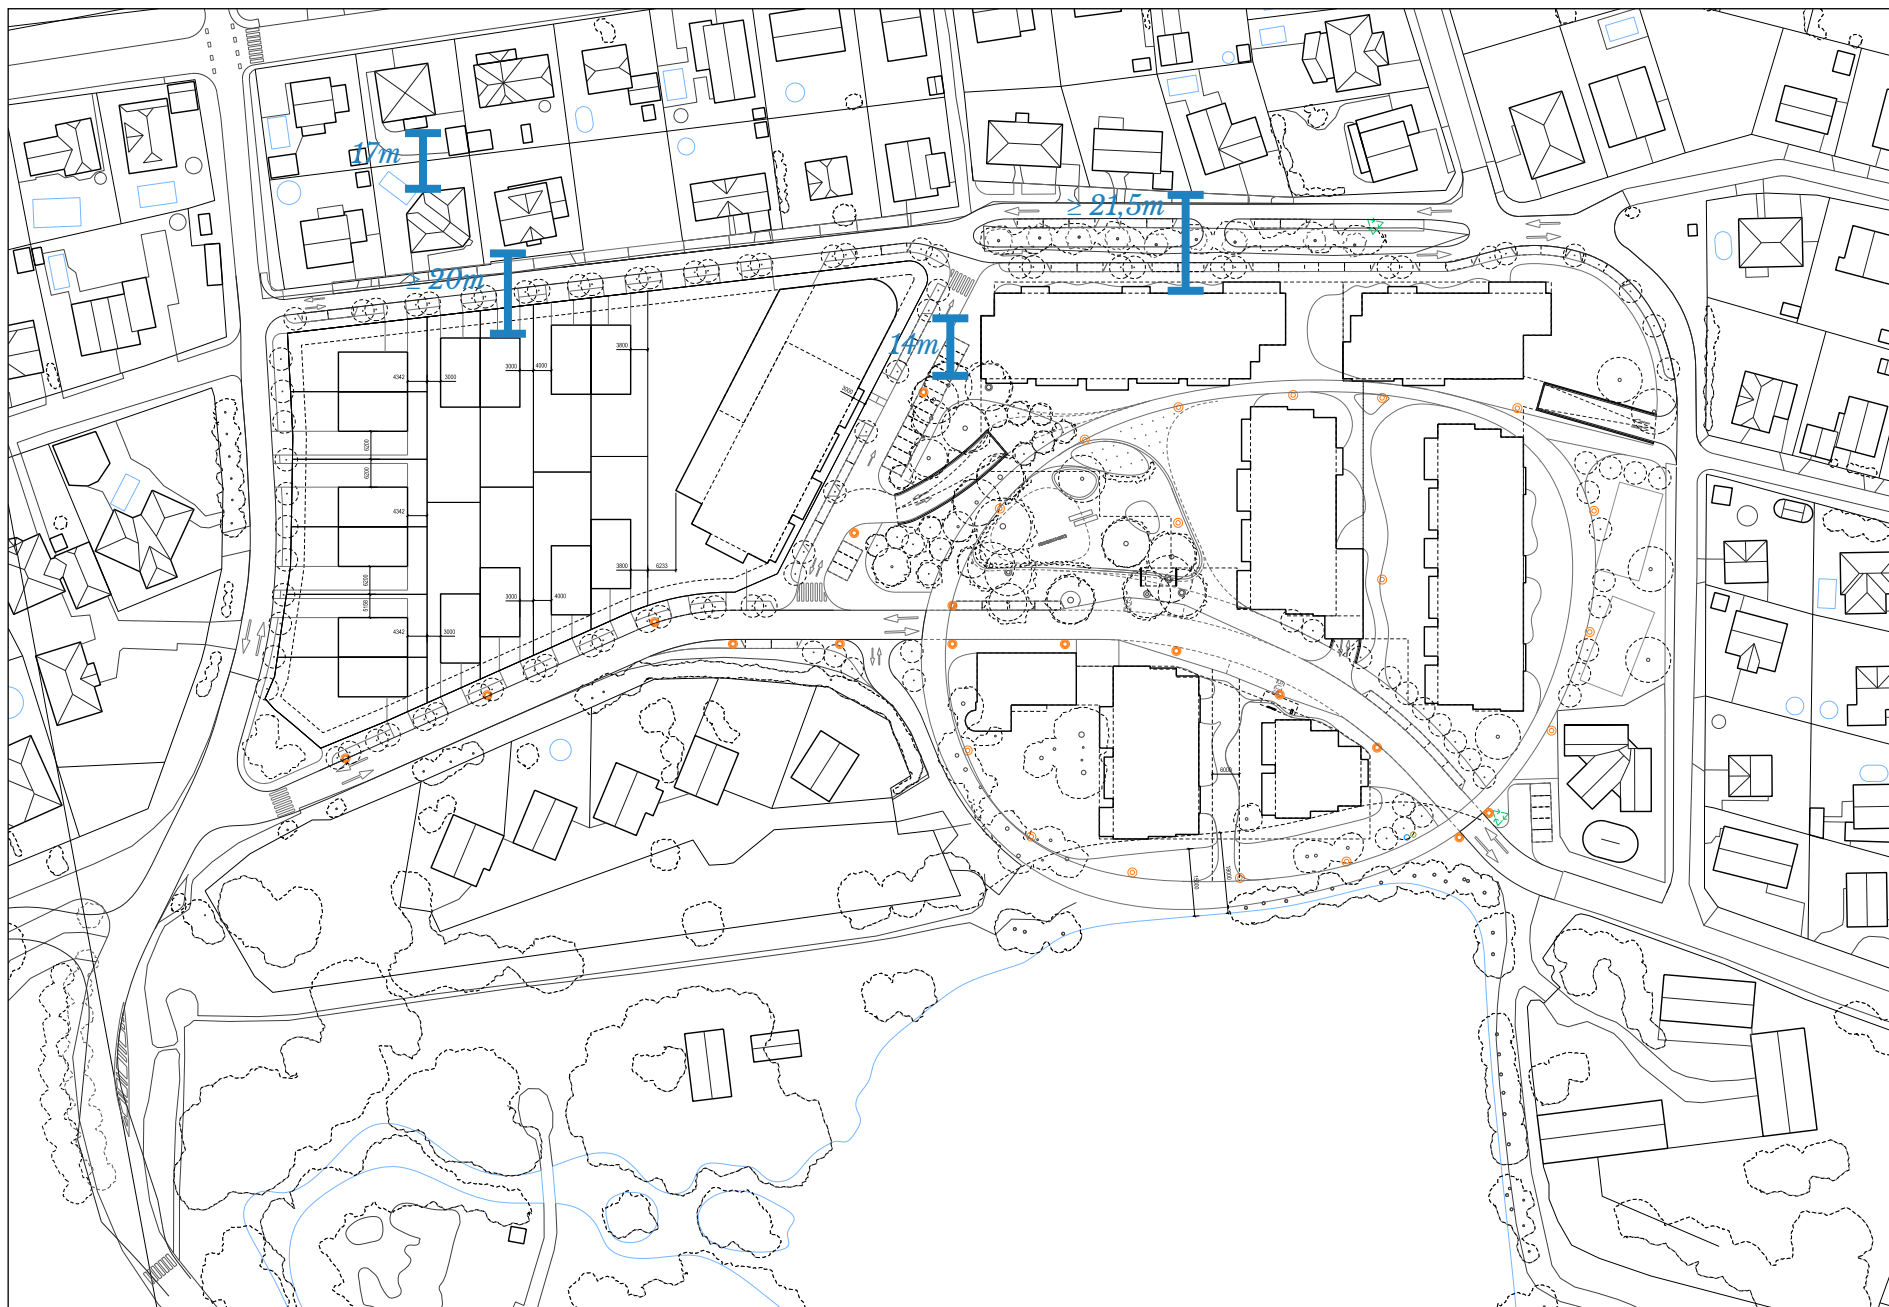

The Plaza residential

Developer: Alcalá Partners s.r.o

Lead Architects: Cesidio García, Cesidio del Río

Local Architect: Architekti Headhand s.r.o.

Návrh





The Plaza residential


Developer: Alcalá Partners s.r.o

Lead Architects: Cesidio García, Cesidio del Río

Local Architect: Architekti Headhand s.r.o.

1. nadzemní podlaží



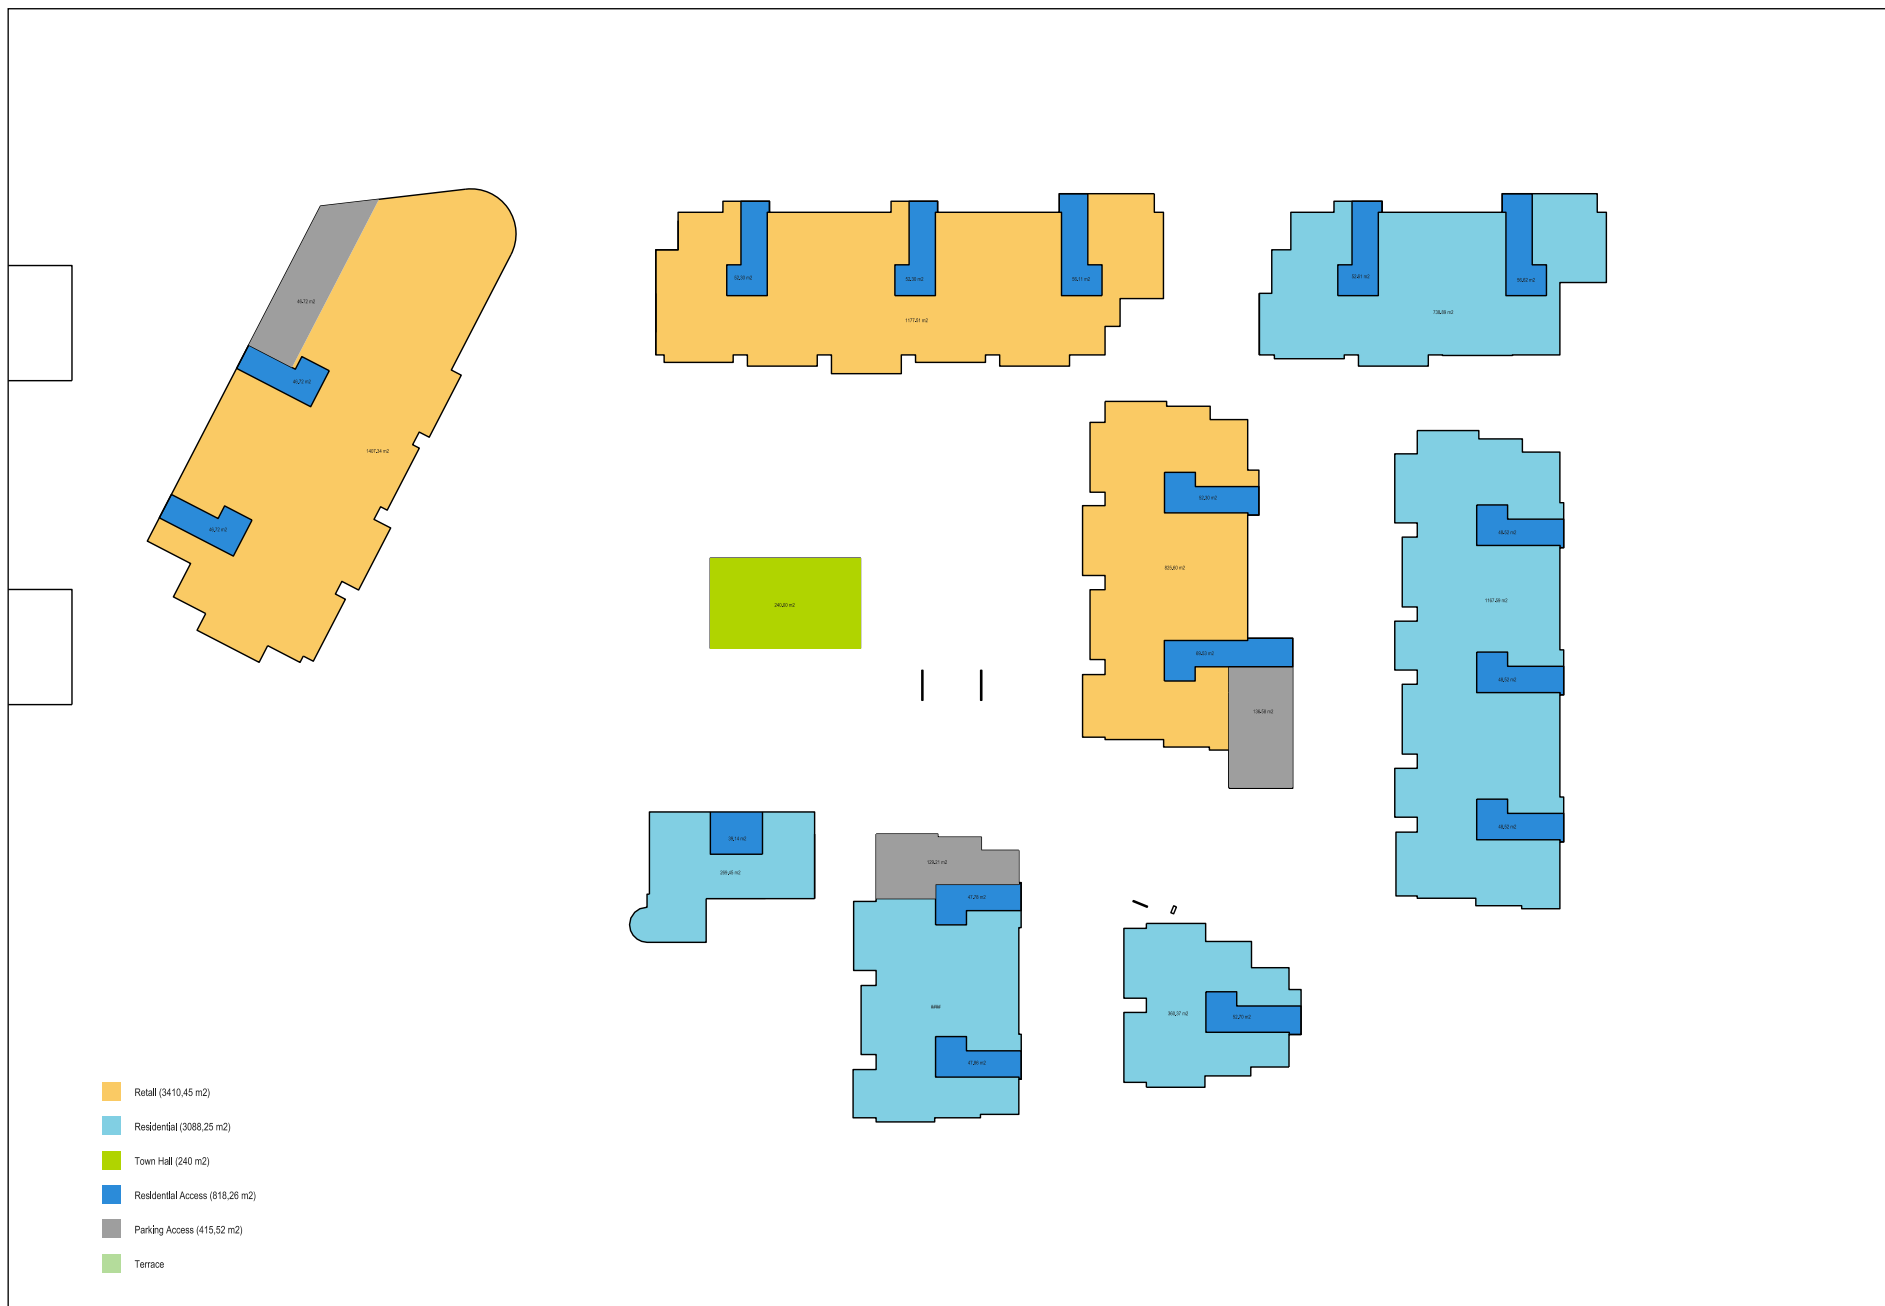

The Plaza residential

Developer: Alcalá Partners s.r.o

Lead Architects: Cesidio García, Cesidio del Río

Local Architect: Architekti Headhand s.r.o.

1. nadzemní podlaží

Funkční využití





The Plaza residential


Developer: Alcalá Partners s.r.o

Lead Architects: Cesidio García, Cesidio del Río

Local Architect: Architekti Headhand s.r.o.

2. nadzemní podlaží



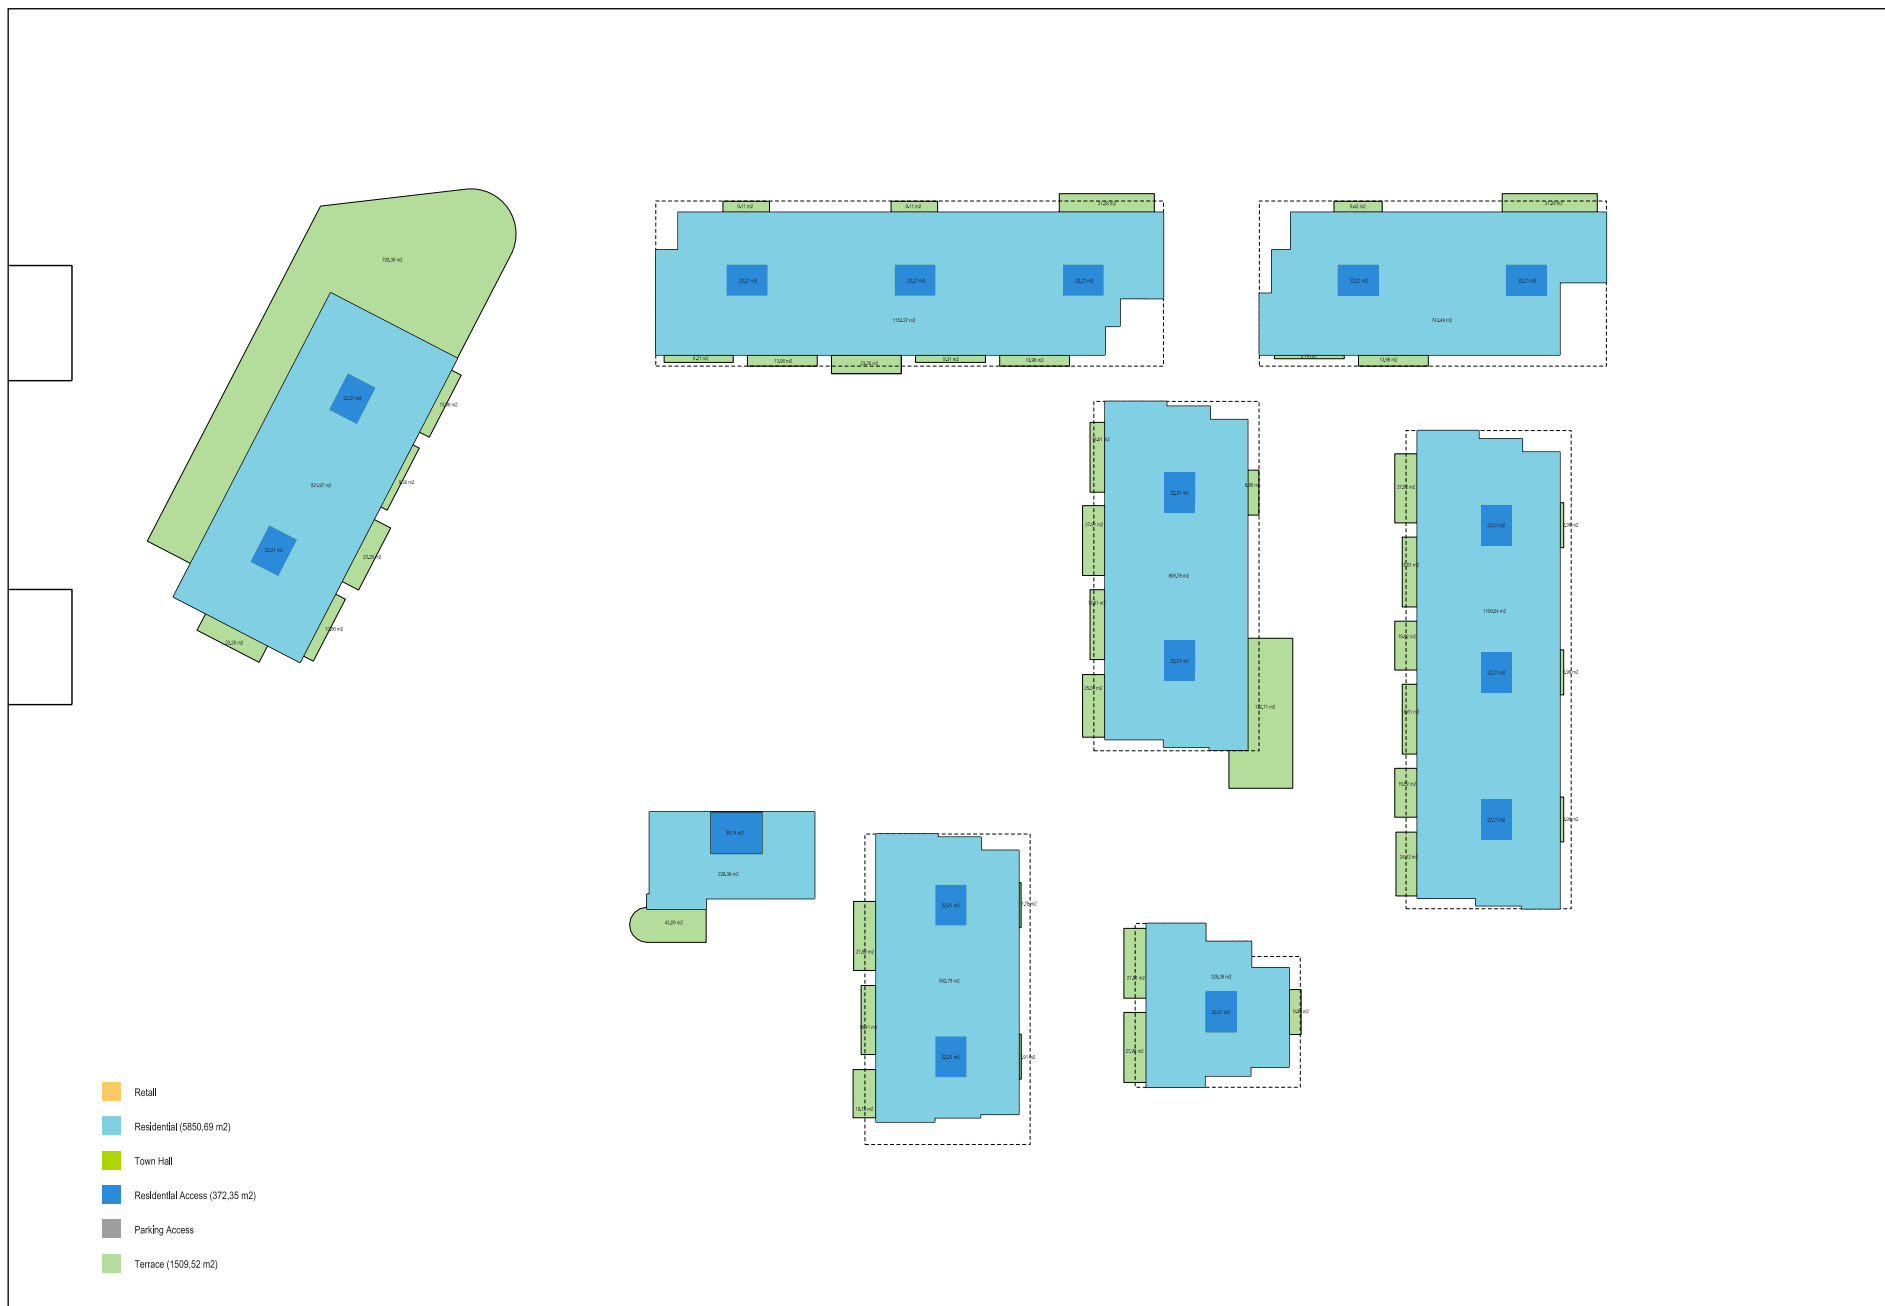

The Plaza residential

Developer: Alcalá Partners s.r.o


Lead Architects: Cesidio García, Cesidio del Río

Local Architect: Architekti Headhand s.r.o.

2. nadzemní podlaží

Funkční využití



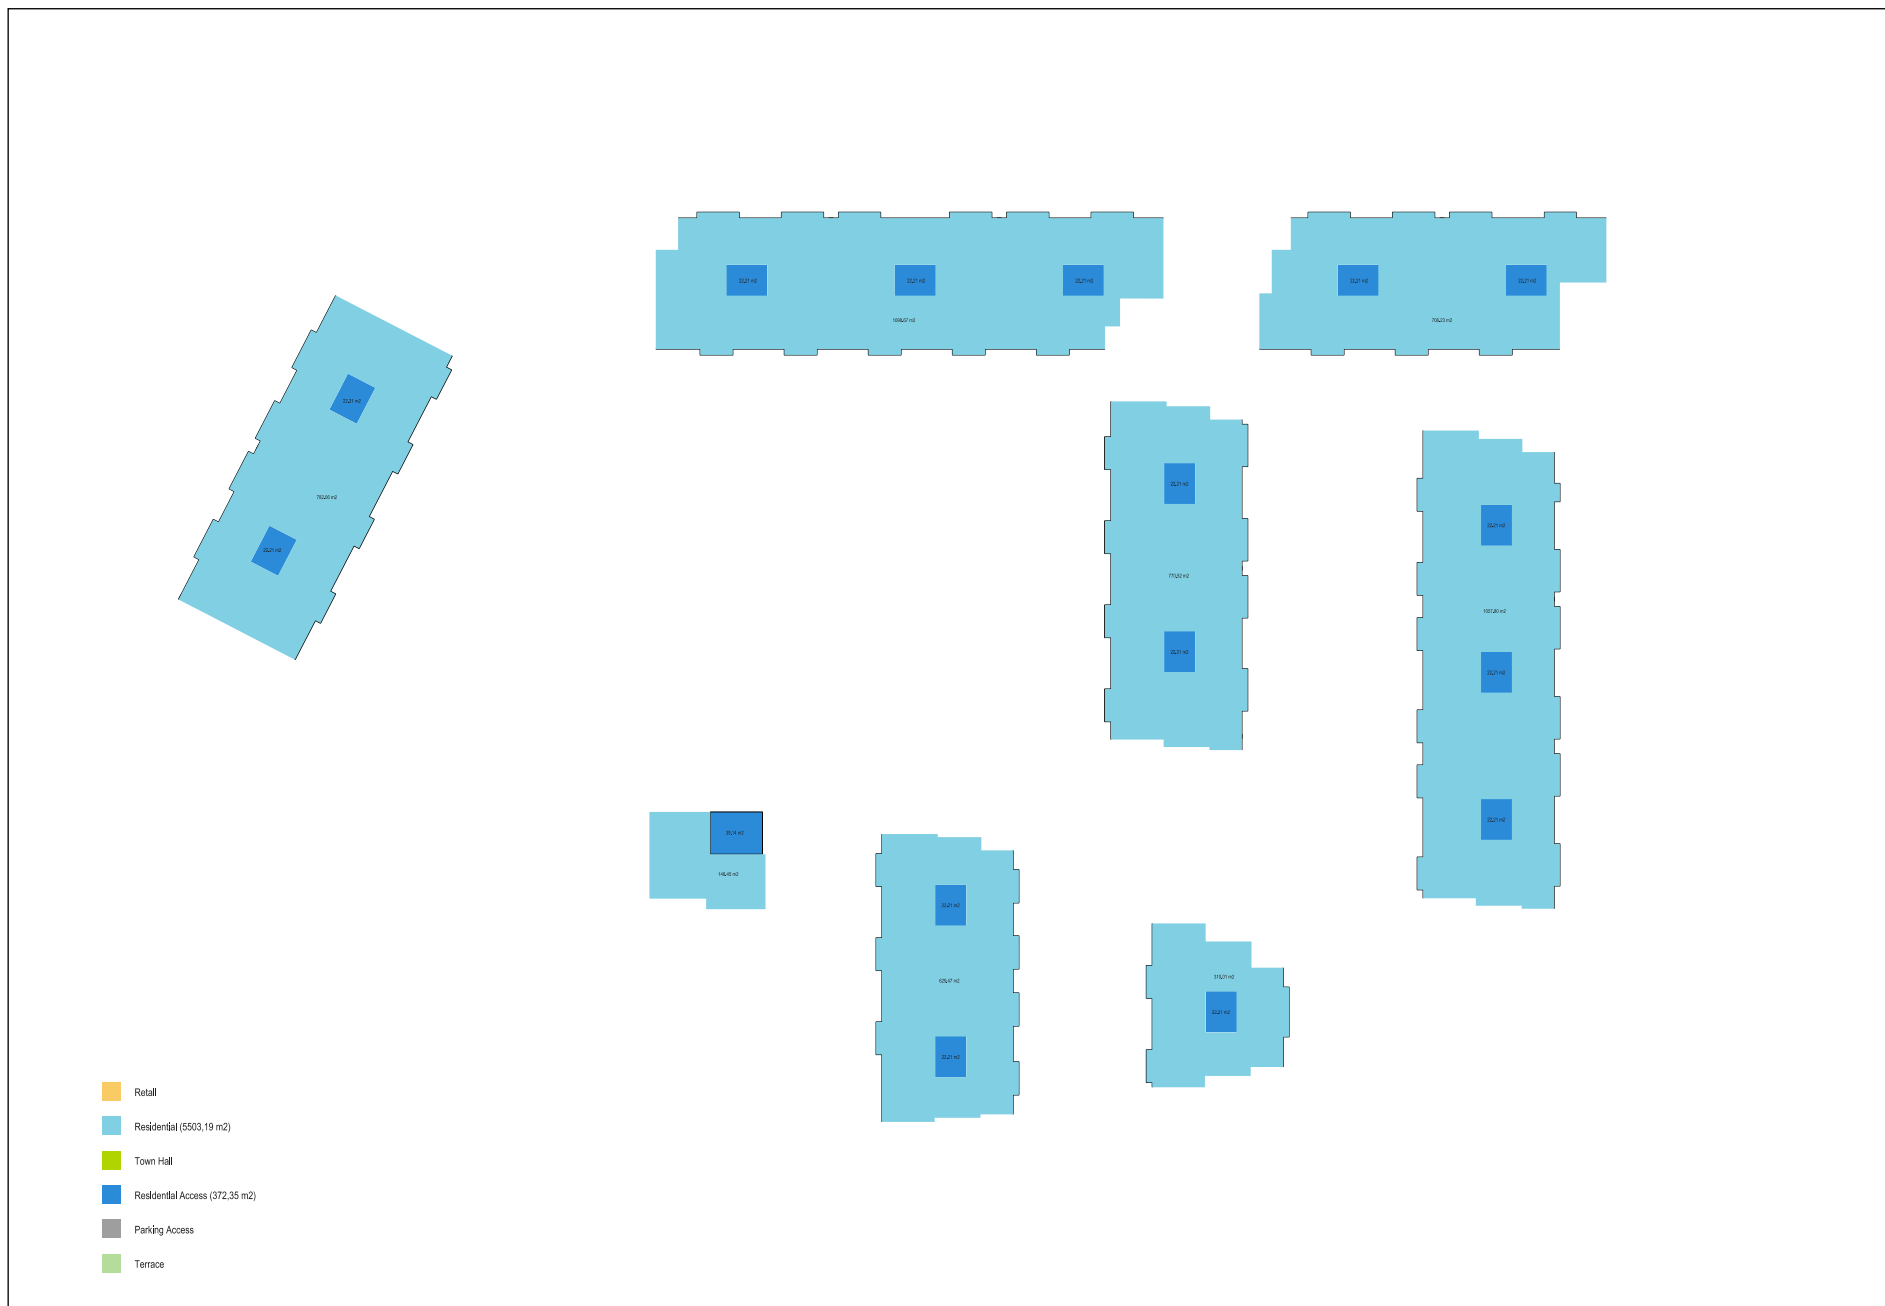


The Plaza residential

Developer: *Alcala Partners s.r.o*
 Lead Architects: *Cesidio García, Cesidio del Río*
 Local Architect: *Architekti Headhand s.r.o.*

Podkroví
Funkční využití



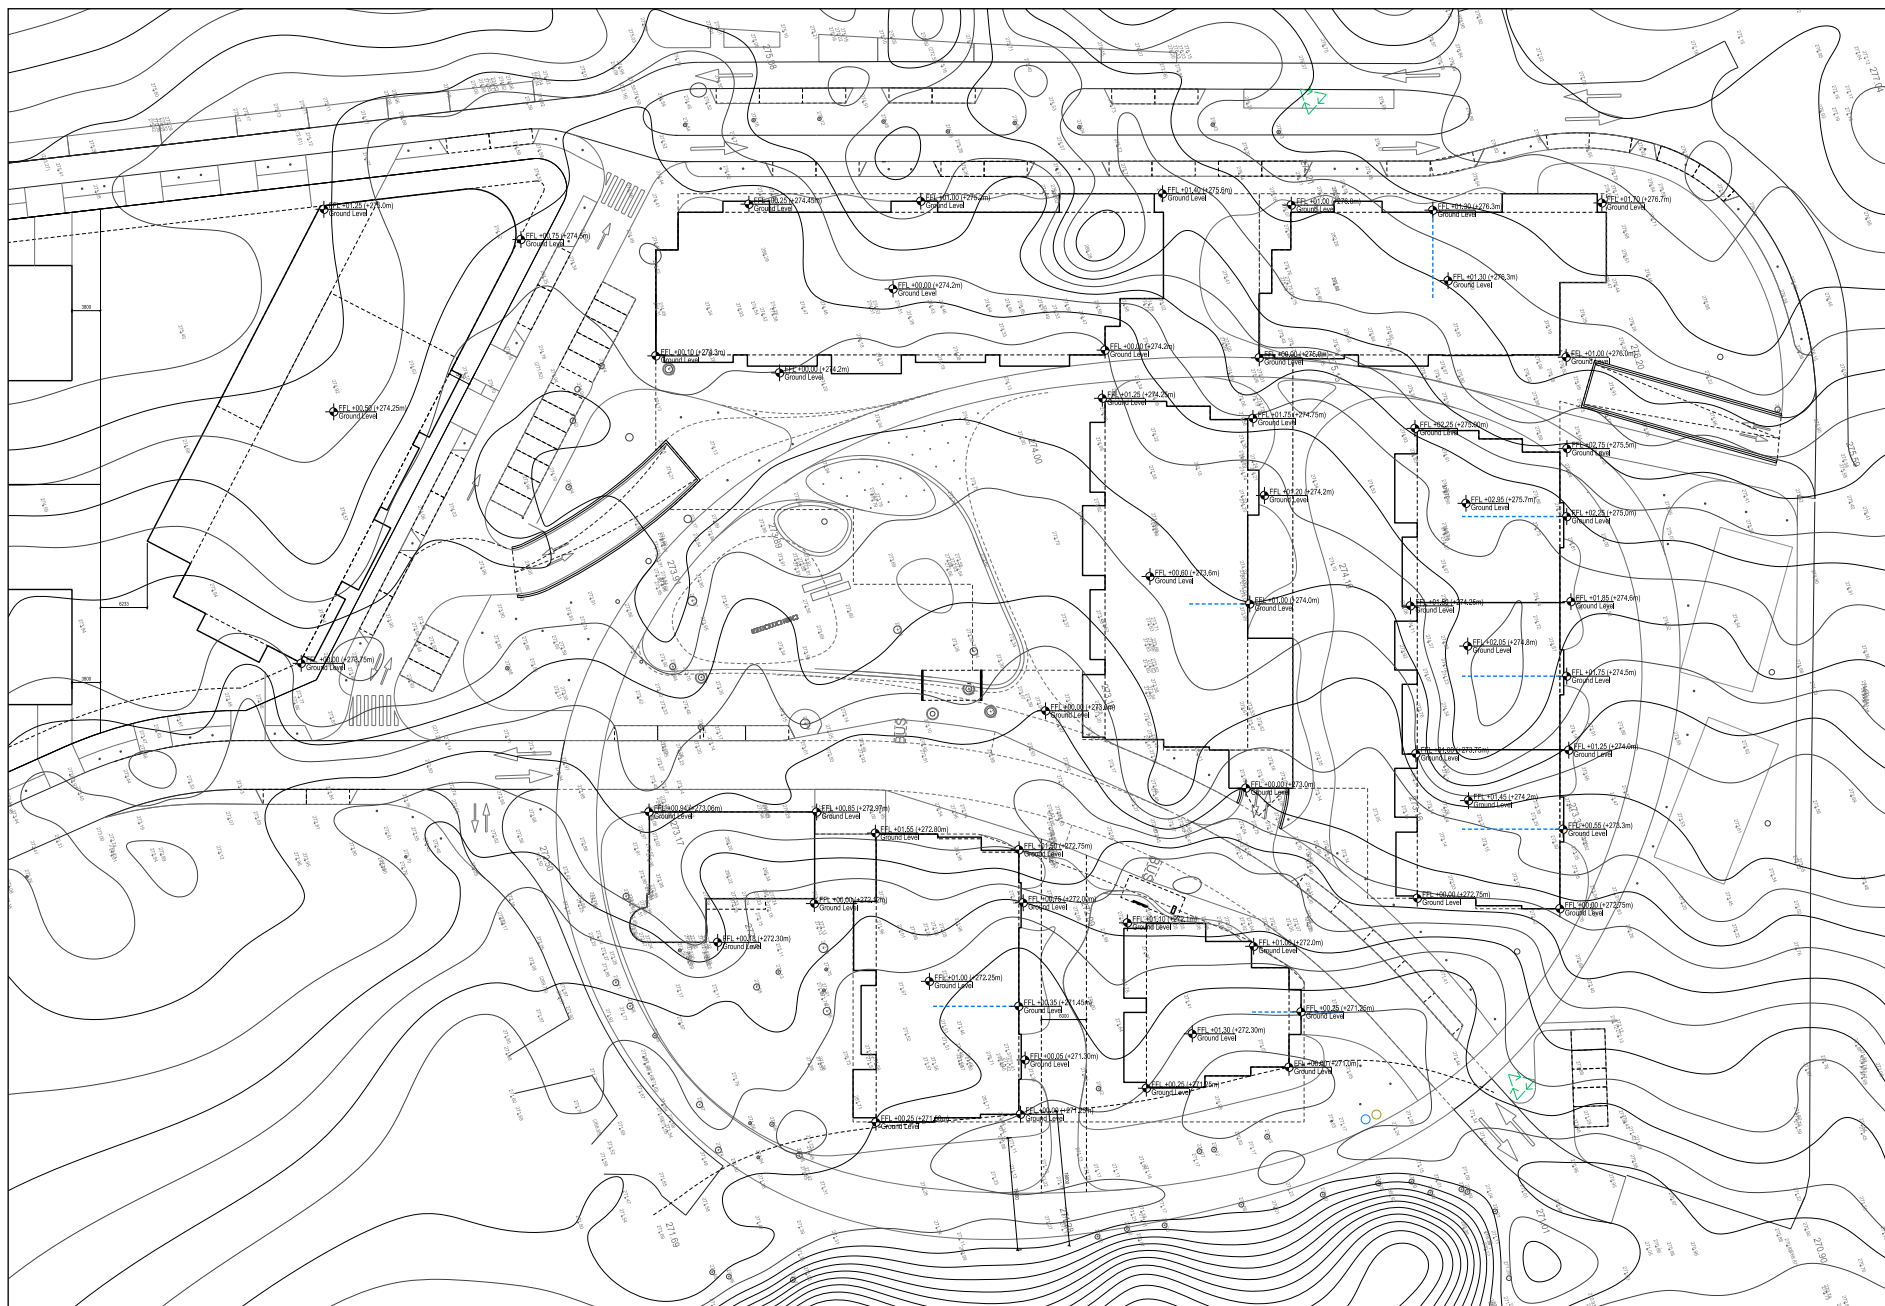

The Plaza residential


Developer: Alcalá Partners s.r.o

Lead Architects: Cesidio García, Cesidio del Río

Local Architect: Architekti Headhand s.r.o.

Topografická mapa



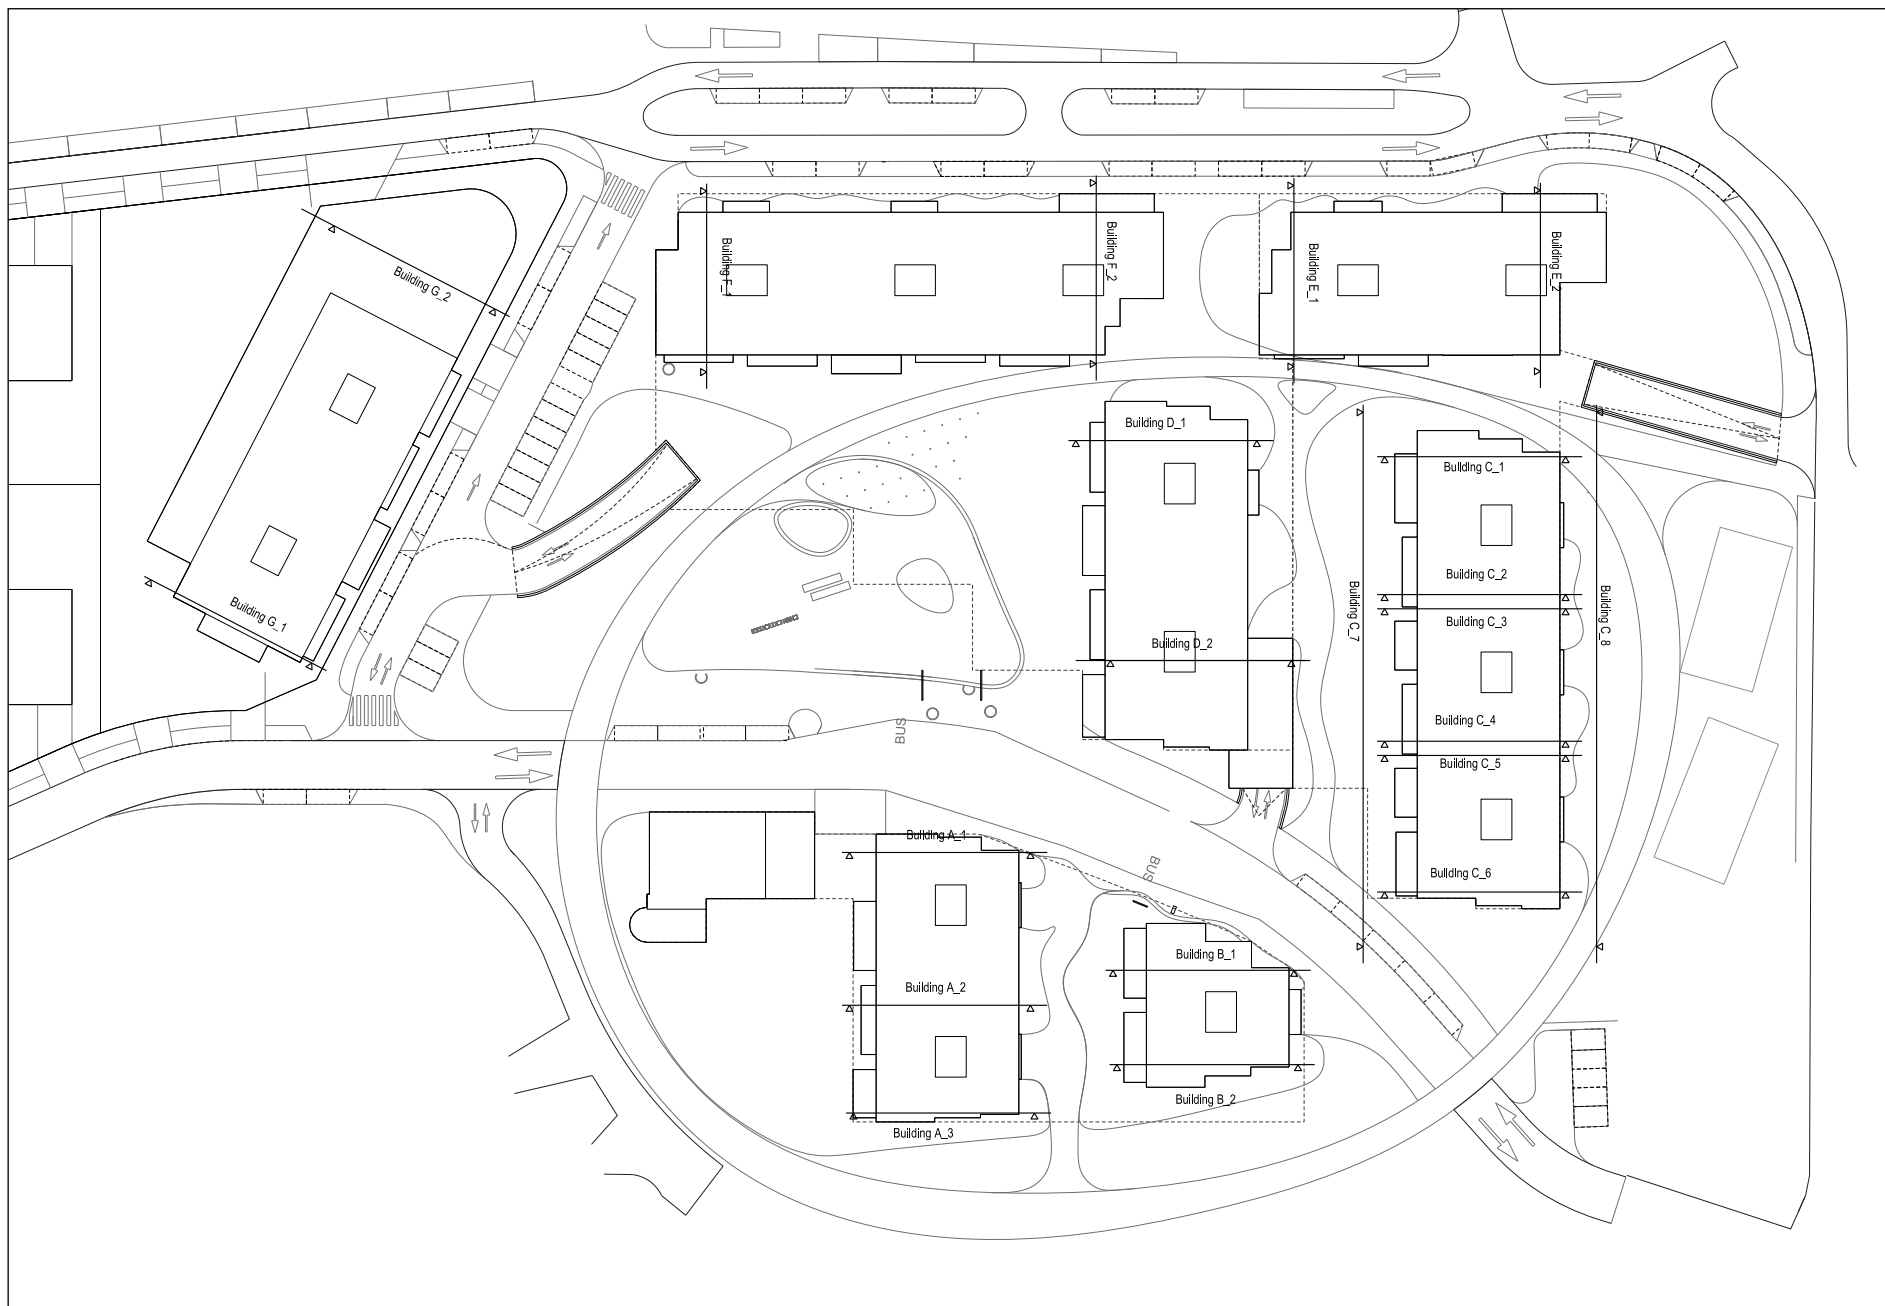

The Plaza residential


Developer: Alcalá Partners s.r.o

Lead Architects: Cesidio García, Cesidio del Río

Local Architect: Architekti Headhand s.r.o.


Legenda řezů



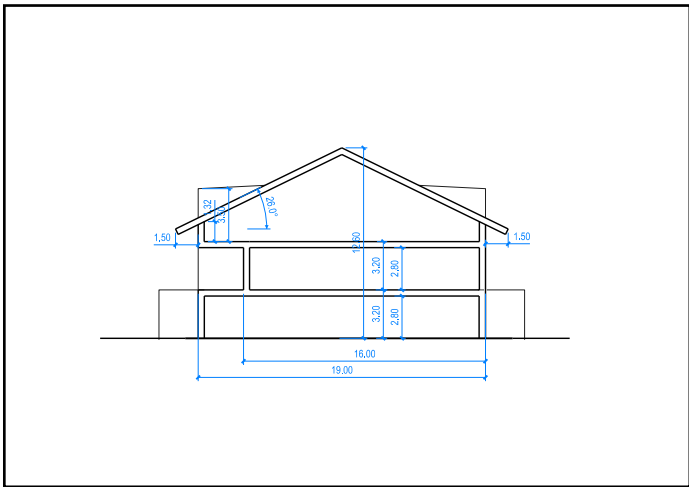


Řez obytnou budoucou. Základní schéma. Měřítko 1:500 @A4


Building A

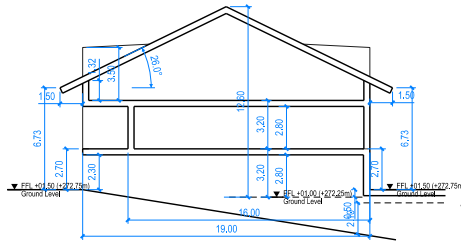

Building A_1

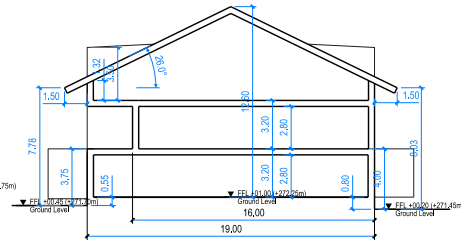


Building A_2

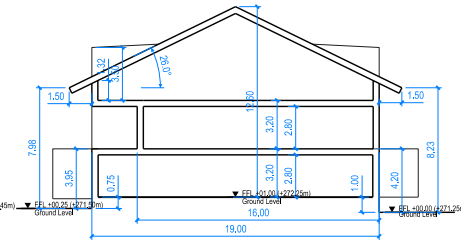


Building A_3

Building B

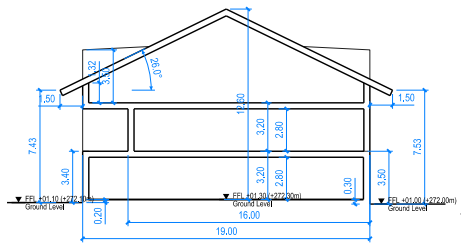


Building B_1

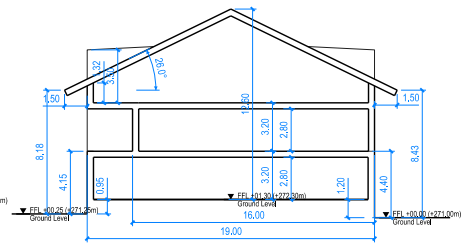


Building B_2

Building E

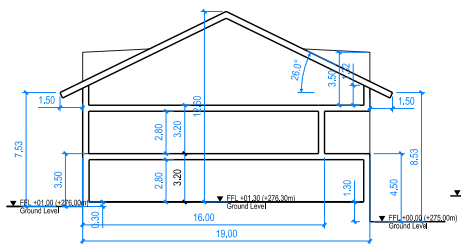


Building E_1

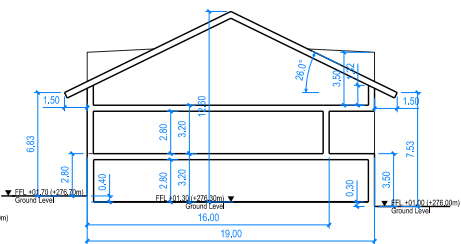

Building E_2


The Plaza residential

Developer: Alcalá Partners s.r.o
 Lead Architects: Cesidio García, Cesidio del Río
 Local Architect: Architekti Headhand s.r.o.

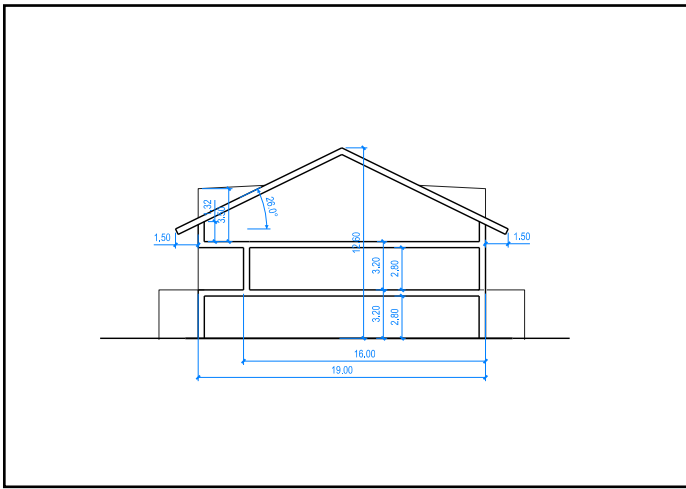


Řez obytnou budouc. Základní schéma. Měřítko 1:500 @A4

Building C

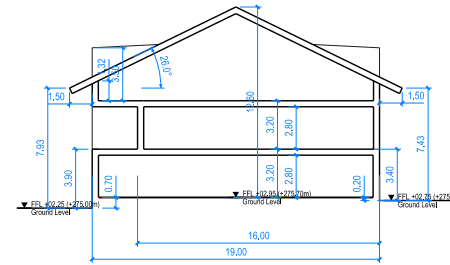


Building C_1


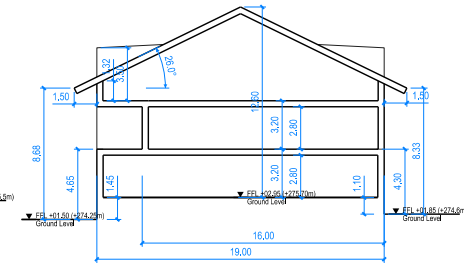


Building C_2

Building C_7

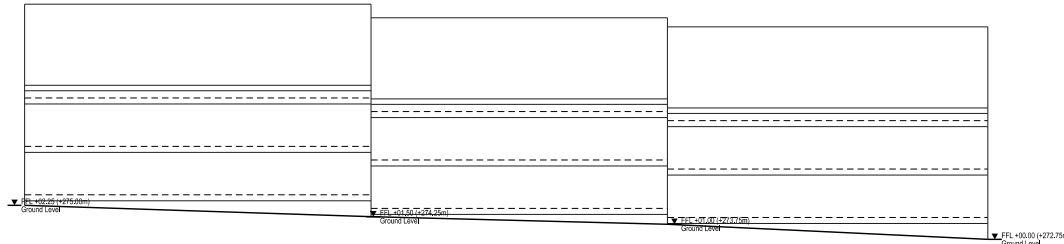


Building C_3

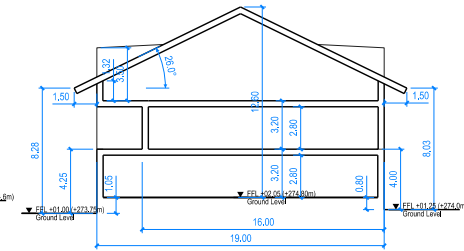
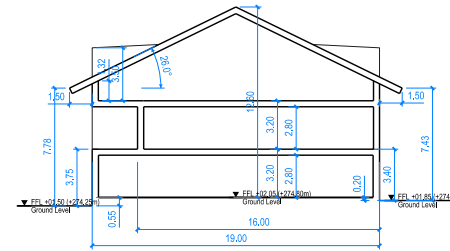


Building C_4

Building C_8

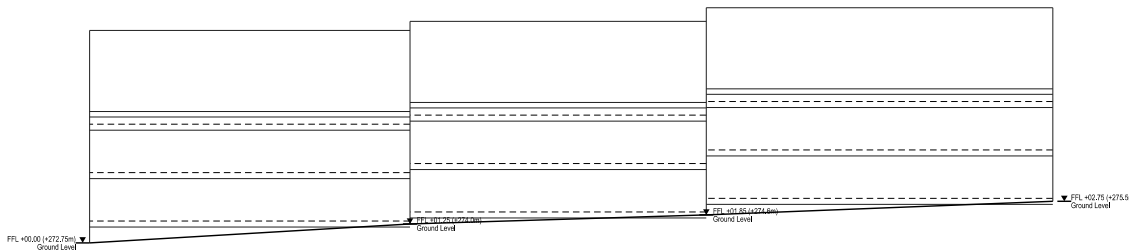

Building C_5

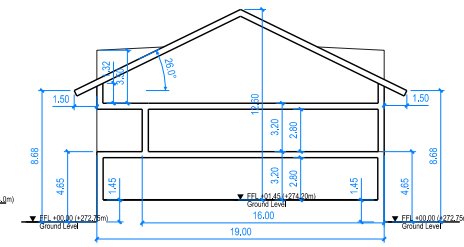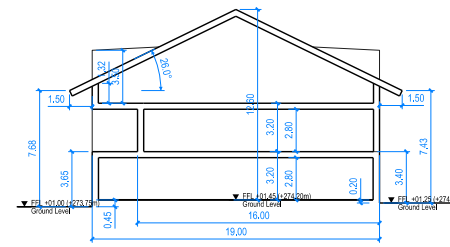


Building C_6

The Plaza residential

Developer: Alcalá Partners s.r.o


Lead Architects: Cesidio García, Cesidio del Río

Local Architect: Architekti Headhand s.r.o.

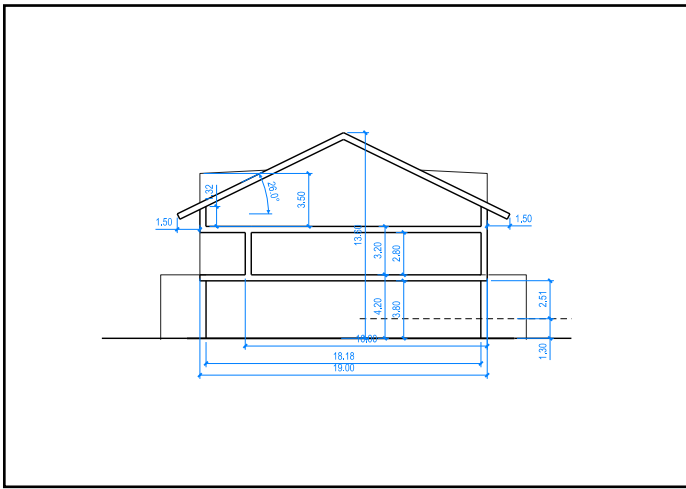


Řez domem s vybaveností v parteru. Základní schéma.
Měřítko 1:500 @A4

Building F

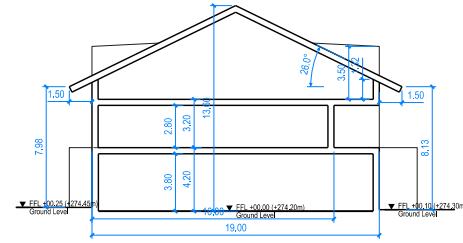


Building F_1

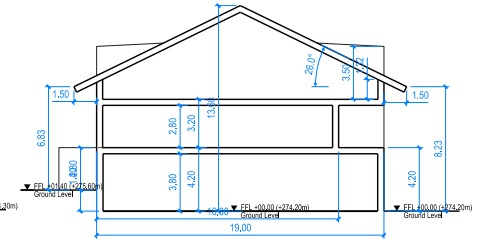


Building F_2

Building D

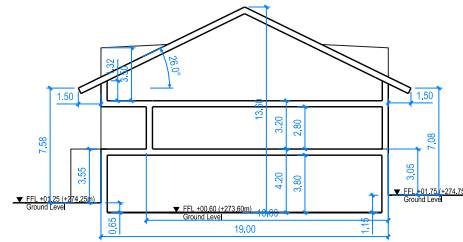


Building D_1

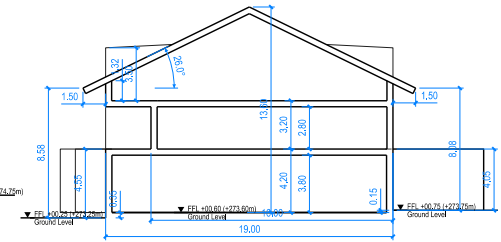


Building D_2

Building G

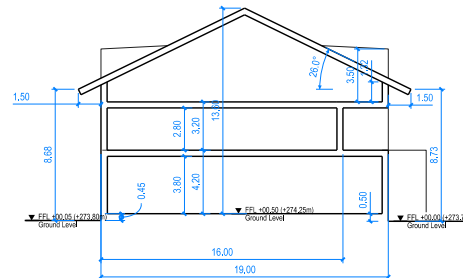

Building G_1

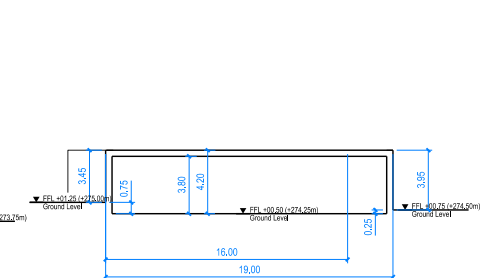

Building G_2

The Plaza residential

Developer: Alcalá Partners s.r.o

Lead Architects: Cesidio García, Cesidio del Río

Local Architect: Architekti Headhand s.r.o.




The Plaza residential

Developer: *Alcala Partners s.r.o*

Lead Architects: *Cesidio García, Cesidio del Río*

Local Architect: *Architekti Headhand s.r.o.*

Náměstí
Srdce Květnice

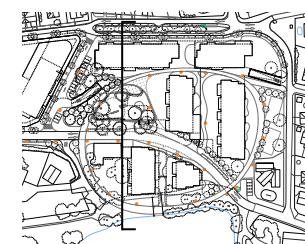

Měřítko 1:1000 @A4

The Plaza residential

Developer: *Alcala Partners s.r.o*

Lead Architects: *Cesidio García, Cesidio del Río*

Local Architect: *Architekti Headhand s.r.o.*

Perspektivní řez



The Plaza residential

Developer: Alcalá Partners s.r.o


Lead Architects: Cesidio García, Cesidio del Río

Local Architect: Architekti Headhand s.r.o.

Perspektivní řez



Měřítko 1:1000 @A4

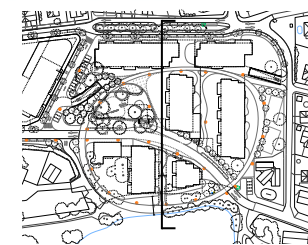

Měřítko 1:600 @A4

The Plaza residential

Developer: *Alcala Partners s.r.o*

Lead Architects: *Cesidio García, Cesidio del Río*

Local Architect: *Architekti Headhand s.r.o.*

Perspektivní řez



The Plaza residential

Developer: Alcalá Partners s.r.o

Lead Architects: Cesidio García, Cesidio del Río

Local Architect: Architekti Headhand s.r.o.

Náměstí

Pro vytvoření centra města je nutné zajistit mu služby, které nejsou v okolí dostupné. Obchody, supermarket, společenský klub... posílí pocit sounáležitosti s Květnicí při zachování její podstaty.



Náměstí

The Plaza residential

Developer: *Alcala Partners s.r.o*

Lead Architects: *Cesidio García, Cesidio del Río*

Local Architect: *Architekti Headhand s.r.o.*



Náměstí

The Plaza residential

Developer: *Alcala Partners s.r.o*

Lead Architects: *Cesidio García, Cesidio del Río*

Local Architect: *Architekti Headhand s.r.o.*



The Plaza residential

Developer: *Alcala Partners s.r.o*

Lead Architects: *Cesidio García, Cesidio del Río*

Local Architect: *Architekti Headhand s.r.o.*

Náměstí
Prostor pro hry dětí



The Plaza residential

Developer: *Alcala Partners s.r.o*

Lead Architects: *Cesidio García, Cesidio del Río*

Local Architect: *Architekti Headhand s.r.o.*

Náměstí
Mlžitka



Náměstí

The Plaza residential

Developer: *Alcala Partners s.r.o*

Lead Architects: *Cesidio García, Cesidio del Río*

Local Architect: *Architekti Headhand s.r.o.*



Pohled z hlavní ulice

The Plaza residential

Developer: *Alcala Partners s.r.o*

Lead Architects: *Cesidio García, Cesidio del Río*

Local Architect: *Architekti Headhand s.r.o.*



Letecký pohled od jihu

The Plaza residential

Developer: *Alcala Partners s.r.o*

Lead Architects: *Cesidio García, Cesidio del Río*

Local Architect: *Architekti Headhand s.r.o.*



Axonometrický pohled

The Plaza residential

Developer: *Alcala Partners s.r.o*

Lead Architects: *Cesidio García, Cesidio del Río*

Local Architect: *Architekti Headhand s.r.o.*



Letecký pohled od rybníka

The Plaza residential

Developer: *Alcala Partners s.r.o*

Lead Architects: *Cesidio García, Cesidio del Río*

Local Architect: *Architekti Headhand s.r.o.*



Letecký pohled od rybníka

The Plaza residential

Developer: *Alcala Partners s.r.o*

Lead Architects: *Cesidio García, Cesidio del Río*

Local Architect: *Architekti Headhand s.r.o.*



Letecký pohled od jihu

The Plaza residential

Developer: *Alcala Partners s.r.o*

Lead Architects: *Cesidio García, Cesidio del Río*

Local Architect: *Architekti Headhand s.r.o.*



The Plaza residential

Developer: *Alcala Partners s.r.o*

Lead Architects: *Cesidio García, Cesidio del Río*

Local Architect: *Architekti Headhand s.r.o.*

Pohled z ulice Na Ladech



Pohled z ulice Na Ladech

The Plaza residential

Developer: *Alcala Partners s.r.o*

Lead Architects: *Cesidio García, Cesidio del Río*

Local Architect: *Architekti Headhand s.r.o.*



Pohled z ulice Na Ladech

The Plaza residential

Developer: *Alcala Partners s.r.o*

Lead Architects: *Cesidio García, Cesidio del Río*

Local Architect: *Architekti Headhand s.r.o.*



Pohled z Koniklecové ulice

The Plaza residential

Developer: *Alcala Partners s.r.o*

Lead Architects: *Cesidio García, Cesidio del Río*

Local Architect: *Architekti Headhand s.r.o.*



Pohled z Koniklecové ulice

The Plaza residential

Developer: *Alcala Partners s.r.o*

Lead Architects: *Cesidio García, Cesidio del Río*

Local Architect: *Architekti Headhand s.r.o.*