

**ZA PASPORT MÍSTNÍCH
A ÚČELOVÝCH KOMUNIKACÍ
OBCE KVĚTNICE
POLYGONOVÉ VYKRESLENÍ**

FORMÁT: A1
(8 x A4)

Měřítko
1 : 2 400



ENVI PARTNER, s.r.o.
Videňská 546/55, 639 00 Brno

Podkladová data: Ortofoto ČR a katastrální mapy
Zdroj podkladových dat: ČÚZK, 2023

Souřadnicový systém: S-JTSK / Krovak East North (EPSG:5514)


VYPRACOVAL: Mgr. Lukáš Oberreiter

KONTROLOVAL: Ing. Lukáš Teplý

DATUM: 5. 5. 2023

- Silnice 3. třídy
- Místní komunikace III. třídy
- Místní komunikace III. třídy (pěší)
- Místní komunikace IV. třídy
- Místní komunikace IV. třídy (pěší)
- Účelová komunikace
- Účelová komunikace (pěší)
- Hranice katastrálního území

0 100 200 m

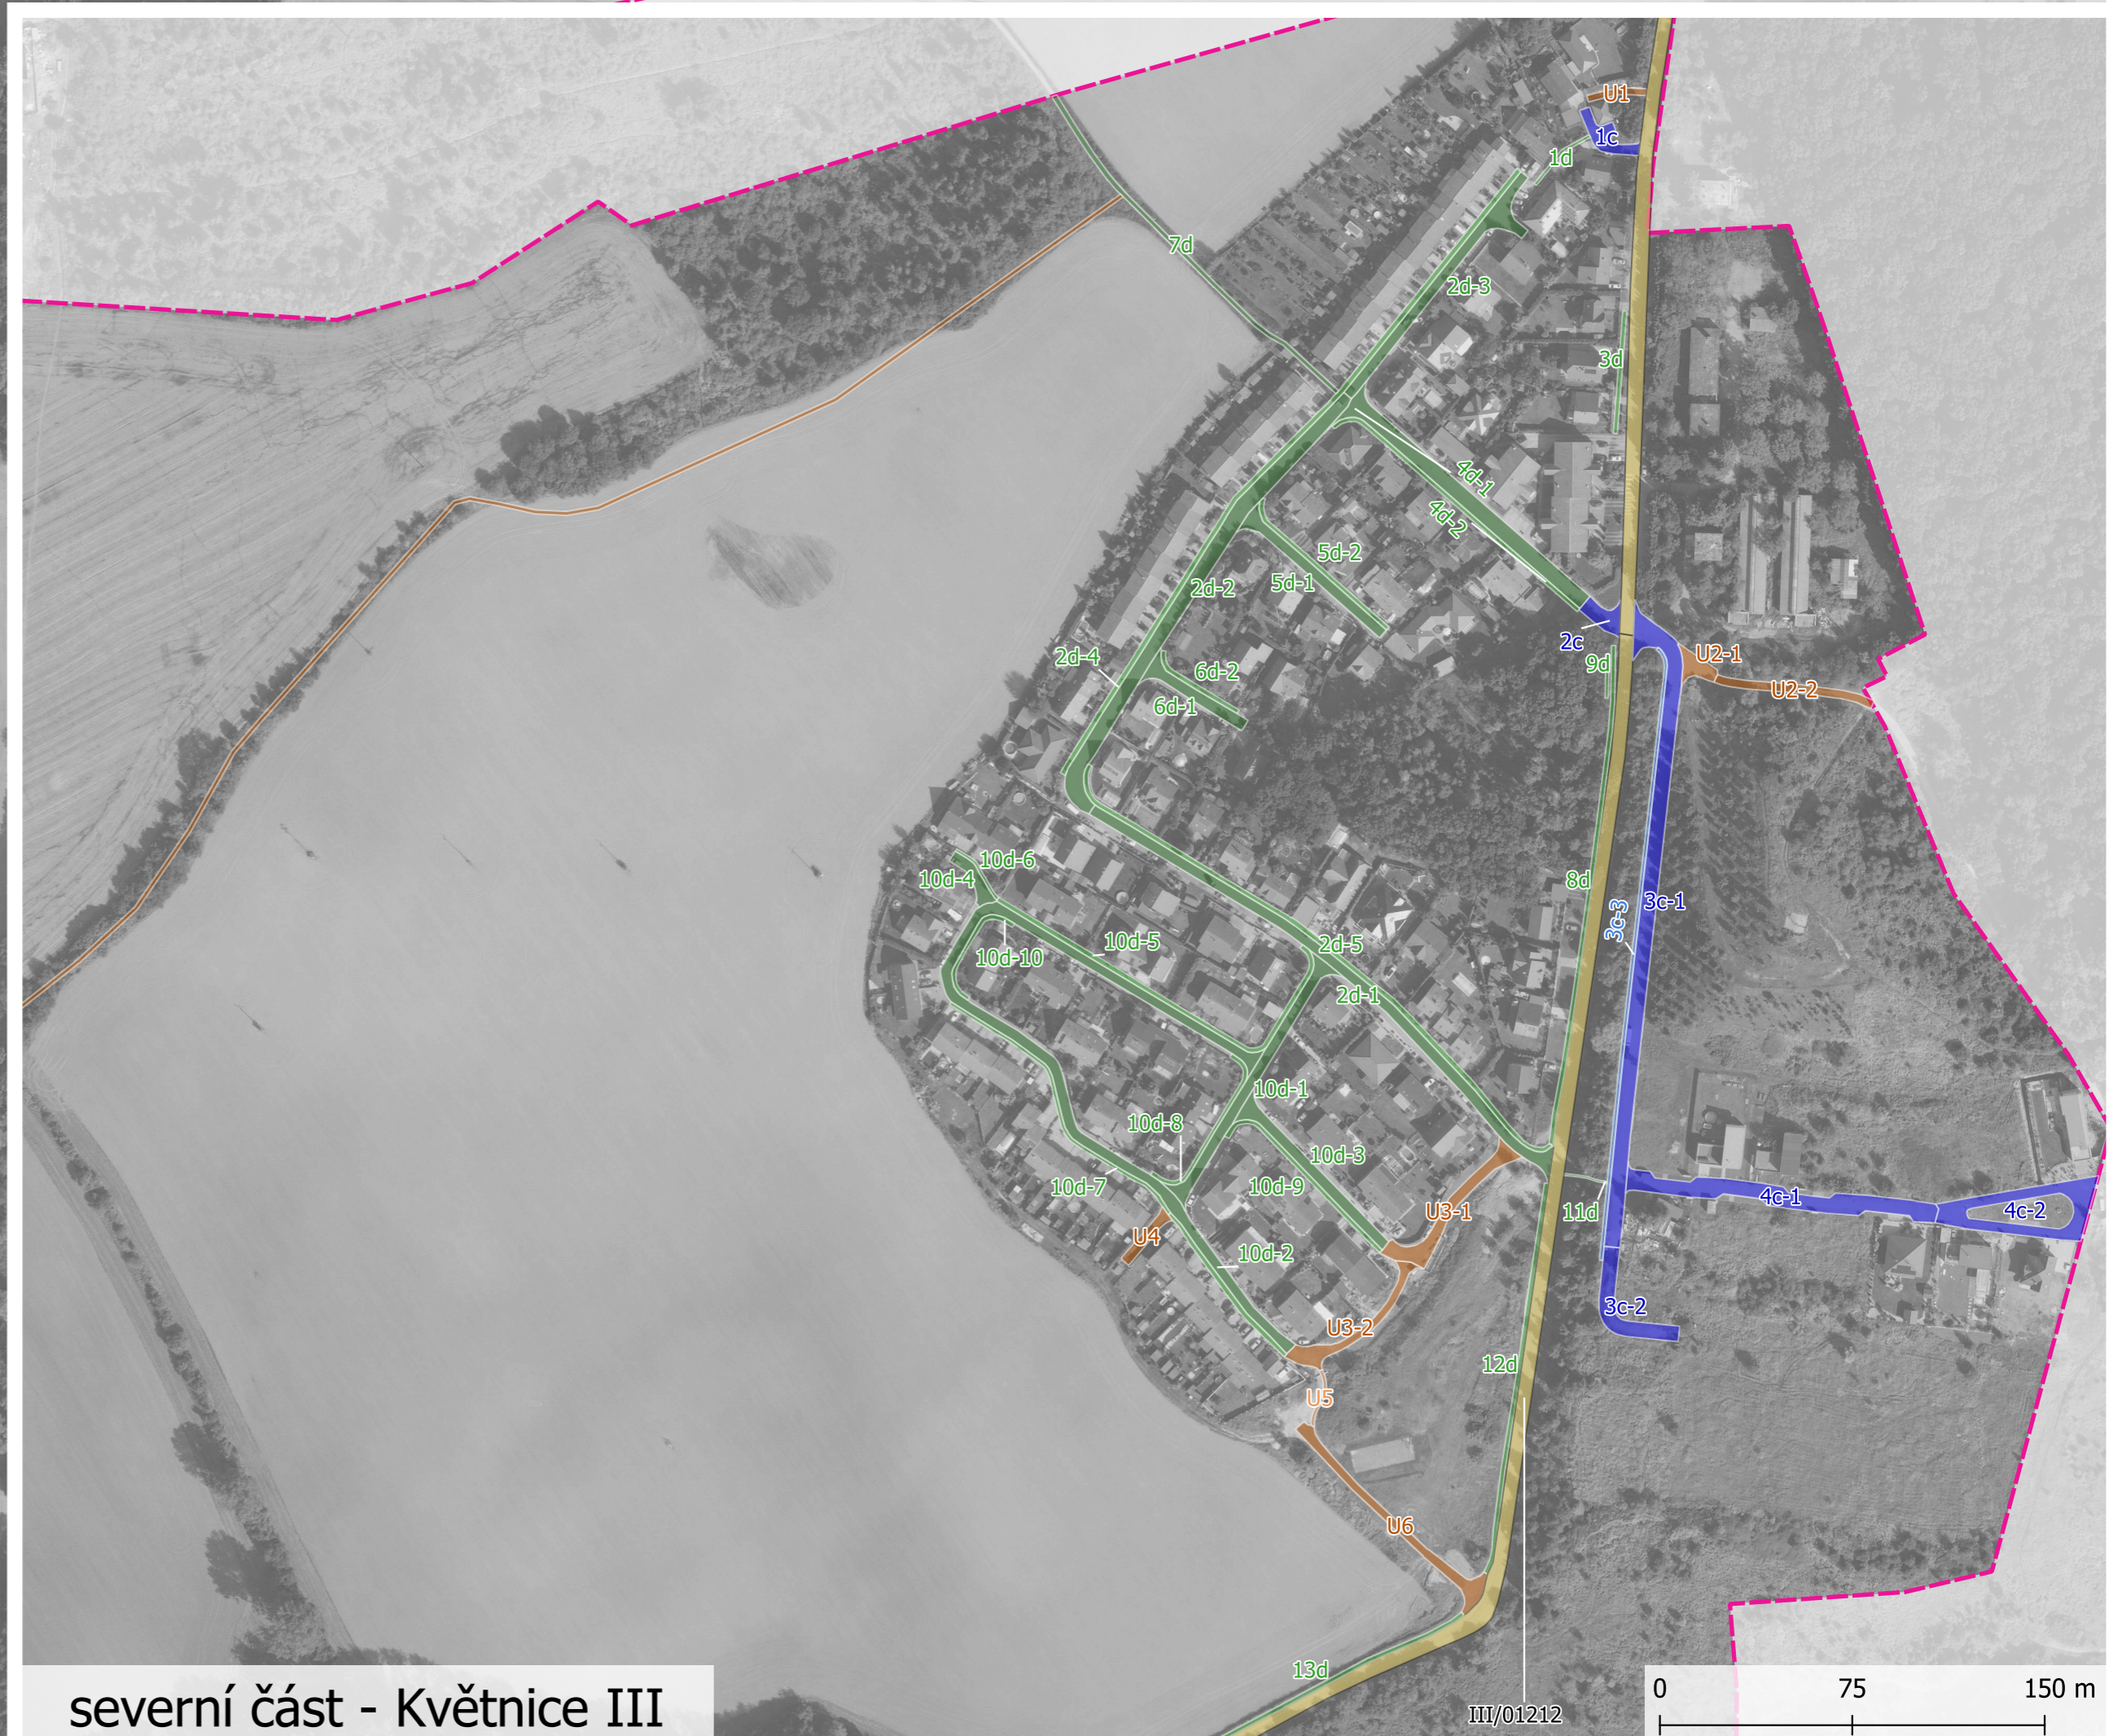

severní část - Květnice III

0 75 150 m