
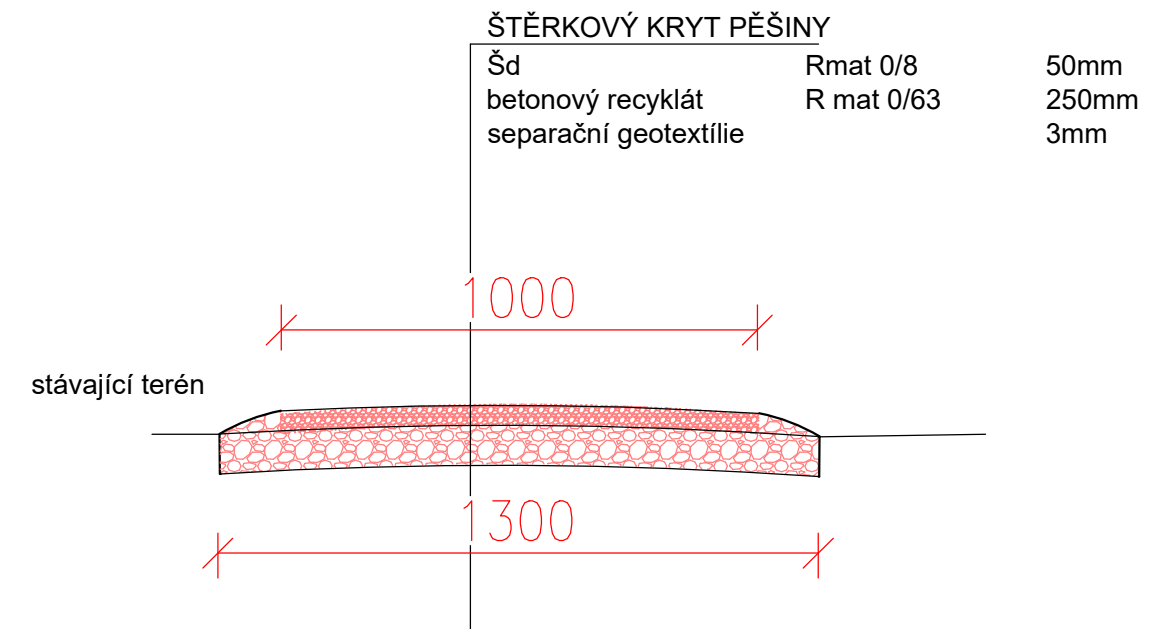


Pěšina od Návesního rybníka do Zelených
"intravilán" délka 99m šíře 1m

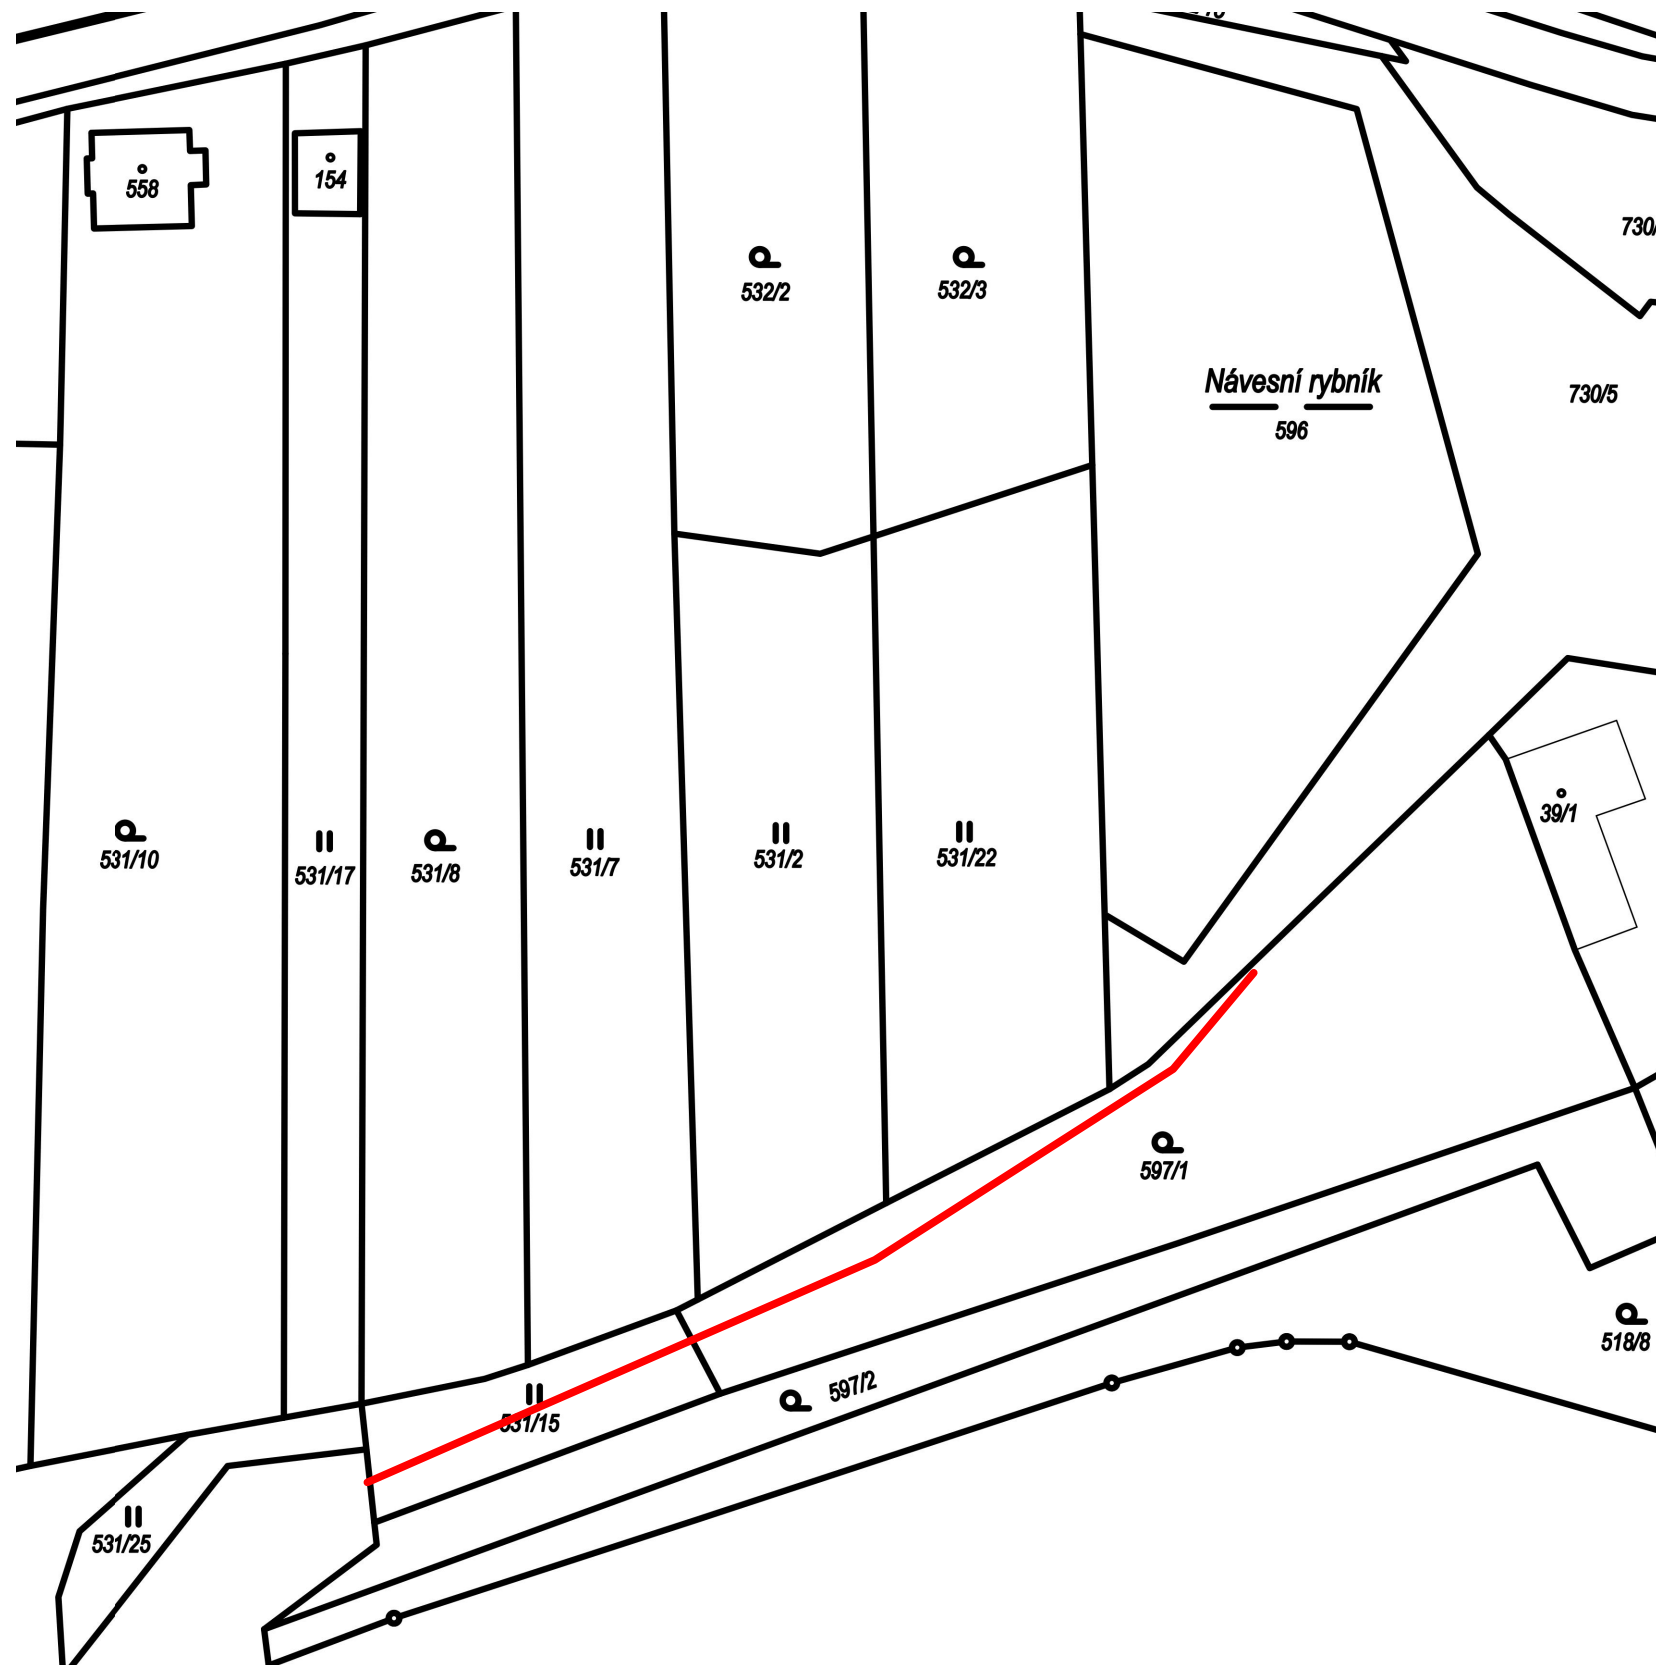

Vypracoval:	Pavel Hlavizňa	Ing. Zdeněk Možný Bajgarova 1214 198 00 Praha 9 tel: 602 455 513 z.mozny@realdom.cz
Zodp. Projekt.	Ing. Zdeněk Možný	
k.ú.	KVĚTNICE	
Investor	Obec Květnice, K Dobročovicům 35, Květnice 250 82	
Stavba Pěšiny v intravilánu obce Květnice		
Stavební objekt Pěšina od Návesního rybníku do Zelených		DATUM
		ÚČEL
		ohlášení
		FORMÁT
		2 x A4
		MĚŘÍTKO
		1:200, 1:75
Projektová část Zákres do KM		ARCH.Č.
		PARE
Výkres	Č. výkresu	2