


Pěšina B délka 387m šíře 1m

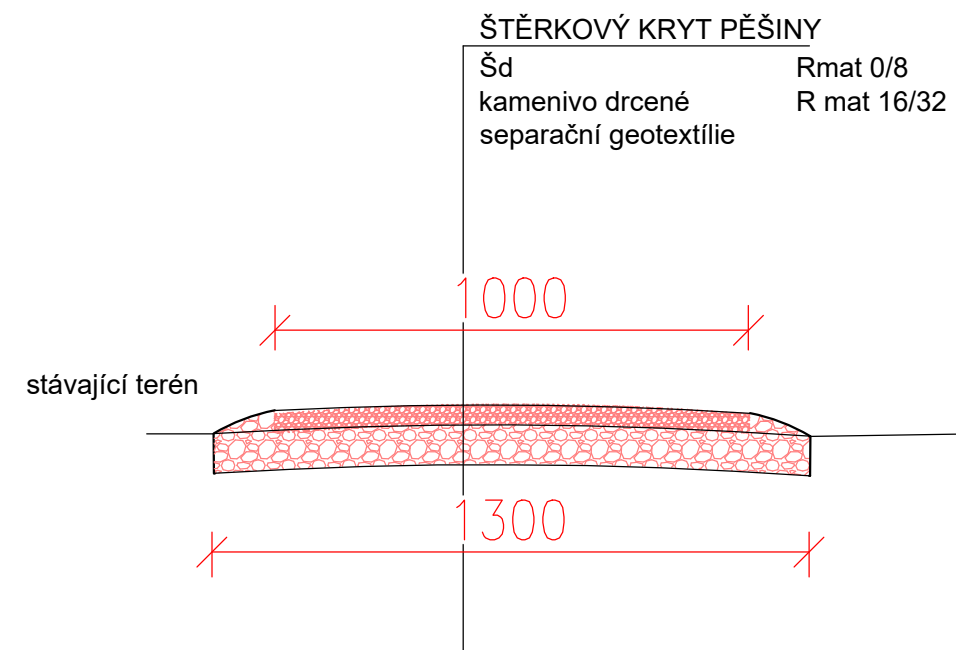

Vypracoval:	Pavel Hlavizňa	Ing. Zdeněk Možný Bajgarova 1214 198 00 Praha 9 tel: 602 455 513 z.mozny@realdom.cz
Zodp. Projekt.	Ing. Zdeněk Možný	
k.ú.	KVĚTNICE	
Investor	Obec Květnice, K Dobročovicům 35, Květnice 250 82	
Stavba		DATUM ohlášení
Pěšiny v extravilánu obce Květnice		
Stavební objekt		FORMÁT 2 x A4
Pěšina B		MĚŘÍTKO 1:200, 1:75
Projektová část		ARCH.Č.
Zákres do KM		PARE
Výkres	Č. výkresu	3