

ZMĚNA Č.7 ÚZEMNÍHO PLÁNU SÚ KVĚTNICE

dokumentace pro vydání ÚP




1:5 000

Podpis a autorizační razítko

zpracovatel:

Ing. Václav Jetel, autorizovaný architekt pro ÚP
ČKA 03541

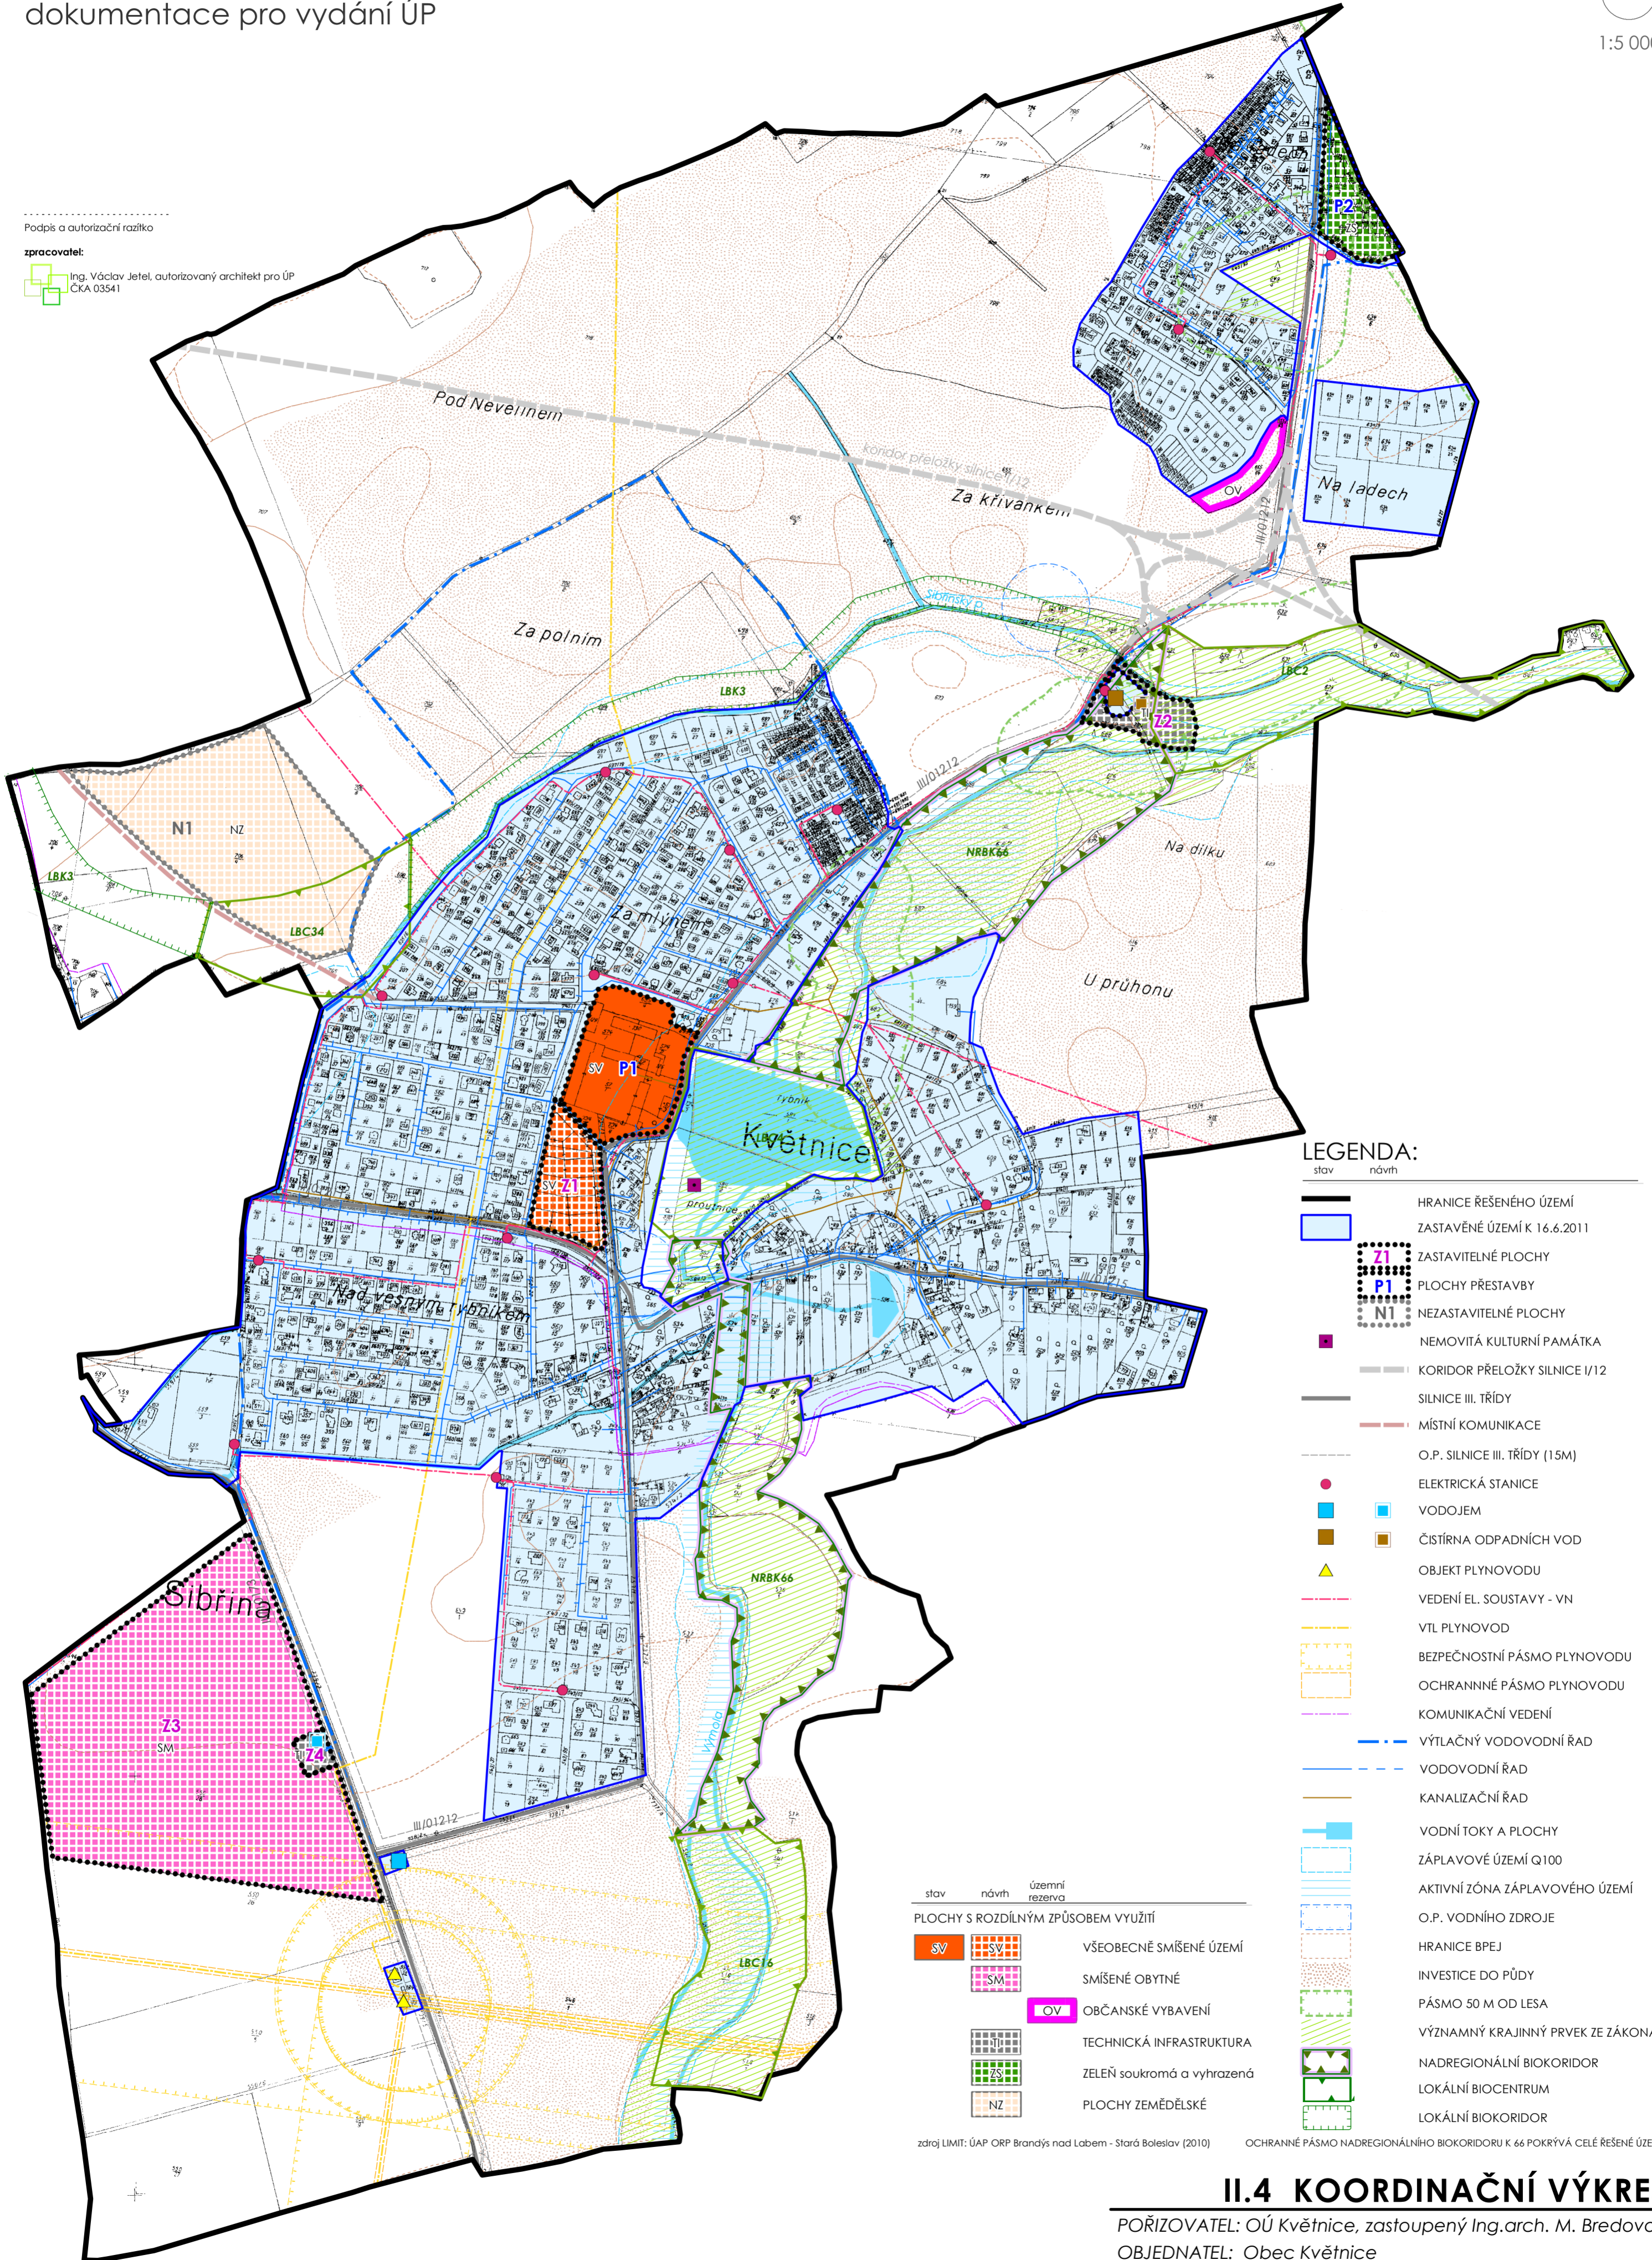

LEGENDA:

- | stav | návrh | |
|------|-------|-----------------------------------|
| — | — | HRANICE ŘEŠENÉHO ÚZEMÍ |
| — | — | ZASTAVĚNÉ ÚZEMÍ K 16.6.2011 |
| ■ | ■ | ZASTAVITELNÉ PLOCHY |
| ■ | ■ | PLOCHY PŘESTAVBY |
| ■ | ■ | NEZASTAVITELNÉ PLOCHY |
| ■ | ■ | NEMOVITÁ KULTURNÍ PAMÁTKA |
| — | — | KORIDOR PŘELOŽKY SILNICE I/12 |
| — | — | SILNICE III. TŘÍDY |
| — | — | MÍSTNÍ KOMUNIKACE |
| — | — | O.P. SILNICE III. TŘÍDY (15M) |
| ● | ● | ELEKTRICKÁ STANICE |
| ■ | ■ | VODOJEM |
| ■ | ■ | ČISTIŘNA ODPADNÍCH VOD |
| ▲ | ▲ | OBJEKT PLYNOVODU |
| — | — | VEDENÍ EL. SOUSTAVY - VN |
| — | — | VTL PLYNOVOD |
| — | — | BEZPEČNOSTNÍ PÁSMO PLYNOVODU |
| — | — | OCHRANNÉ PÁSMO PLYNOVODU |
| — | — | KOMUNIKAČNÍ VEDENÍ |
| — | — | VÝTLAČNÝ VODOVODNÍ ŘAD |
| — | — | VODOVODNÍ ŘAD |
| — | — | KANALIZAČNÍ ŘAD |
| — | — | VODNÍ TOKY A PLOCHY |
| — | — | ZÁPLAVOVÉ ÚZEMÍ Q100 |
| — | — | AKTIVNÍ ZÓNA ZÁPLAVOVÉHO ÚZEMÍ |
| — | — | O.P. VODNÍHO ZDROJE |
| — | — | HRANICE BPEJ |
| — | — | INVESTICE DO PŮDY |
| — | — | PÁSMO 50 M OD LESA |
| — | — | VÝZNAMNÝ KRAJINNÝ PRVEK ZE ZÁKONA |
| — | — | NADREGIONÁLNÍ BIKORIDOR |
| — | — | LOKÁLNÍ BIOCENTRUM |
| — | — | LOKÁLNÍ BIKORIDOR |

- | stav | návrh | územní rezerva | |
|------|-------|----------------|-------------------------------------|
| ■ | ■ | ■ | PLOCHY S ROZDÍLNÝM ZPŮSOBEM VYUŽITÍ |
| ■ | ■ | ■ | VŠEOBECNĚ SMÍŠENÉ ÚZEMÍ |
| ■ | ■ | ■ | SMÍŠENÉ OBYTNÉ |
| ■ | ■ | ■ | OBČANSKÉ VYBAVENÍ |
| ■ | ■ | ■ | TECHNICKÁ INFRASTRUKTURA |
| ■ | ■ | ■ | ZELEŇ soukromá a vyhrazená |
| ■ | ■ | ■ | PLOCHY ZEMĚDĚLSKÉ |

zdroj LIMIT: ÚAP ORP Brandýs nad Labem - Stará Boleslav (2010) OCHRANNÉ PÁSMO NADREGIONÁLNÍHO BIKORIDORU K 66 POKRÝVÁ CELÉ ŘEŠENÉ ÚZEMÍ

II.4 KOORDINAČNÍ VÝKRES

POŘIZOVATEL: OÚ Květnice, zastoupený Ing.arch. M. Bredovou
OBJEDNATEL: Obec Květnice

DATUM: prosinec 2011 FORMÁT: A2