


1:5 000

ÚZEMNÍ STUDIE KVĚTNICE

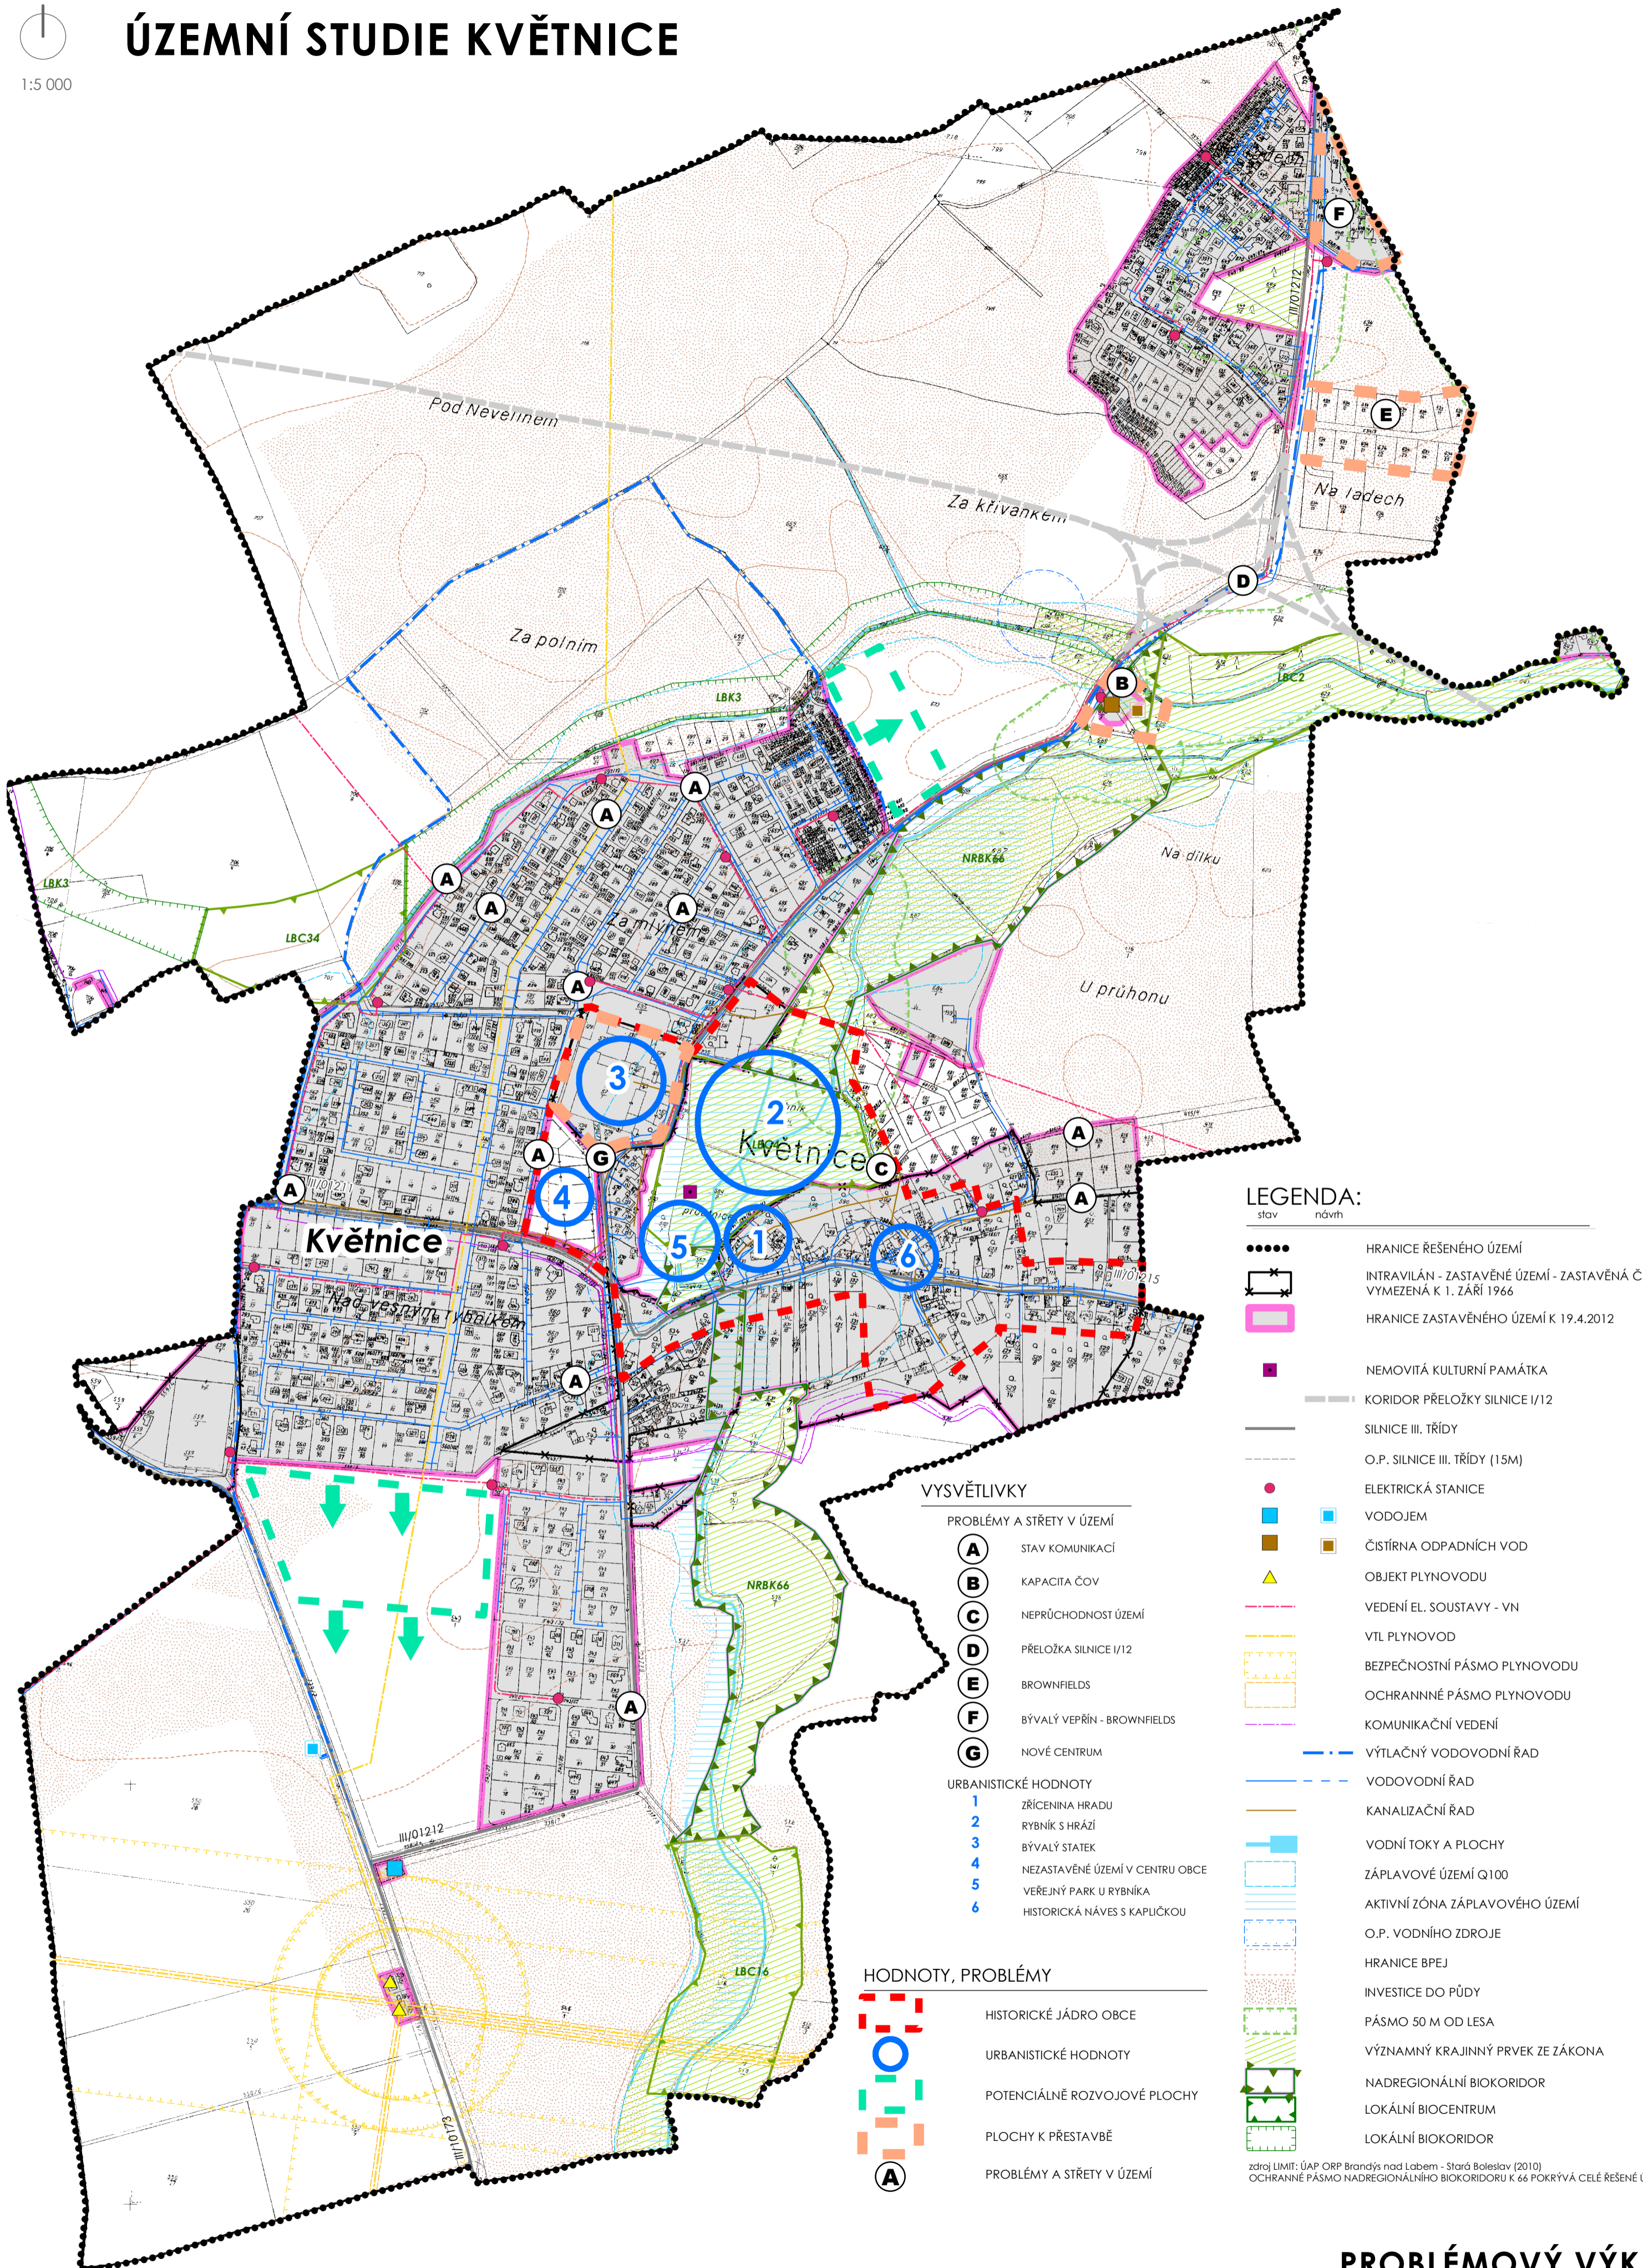

LEGENDA:

stav	návrh
	HRANICE ŘEŠENÉHO ÚZEMÍ
	INTRAVILÁN - ZASTAVĚNÉ ÚZEMÍ - ZASTAVĚNÁ ČÁST OBCE VYMEZENÁ K 1. ZÁŘÍ 1966
	HRANICE ZASTAVĚNÉHO ÚZEMÍ K 19.4.2012
	NEMOVITÁ KULTURNÍ PAMÁTKA
	KORIDOR PŘELOŽKY SILNICE I/12
	SILNICE III. TŘÍDY
	O.P. SILNICE III. TŘÍDY (15M)
	ELEKTRICKÁ STANICE
	VODOJEM
	ČIŠTIRNA ODPADNÍCH VOD
	OBJEKT PLYNOVODU
	VEDENÍ EL. SOUSTAVY - VN
	VTL PLYNOVOD
	BEZPEČNOSTNÍ PÁSMO PLYNOVODU
	OCHRANNÉ PÁSMO PLYNOVODU
	KOMUNIKAČNÍ VEDENÍ
	VÝTLAČNÝ VODOVODNÍ ŘAD
	VODOVODNÍ ŘAD
	KANALIZAČNÍ ŘAD
	VODNÍ TOKY A PLOCHY
	ZÁPLAVOVÉ ÚZEMÍ Q100
	AKTIVNÍ ZÓNA ZÁPLAVOVÉHO ÚZEMÍ
	O.P. VODNÍHO ZDROJE
	HRANICE BPEJ
	INVESTICE DO PŮDY
	PÁSMO 50 M OD LESA
	VÝZNAMNÝ KRAJINNÝ PRVEK ZE ZÁKONA
	NADREGIONÁLNÍ BIODORIDOR
	LOKÁLNÍ BIODORIDOR

VYSVĚTLIVKY

PROBLÉMY A STŘETÝ V ÚZEMÍ

- (A)** STAV KOMUNIKACÍ
- (B)** KAPACITA ČOV
- (C)** NEPRŮCHODNOST ÚZEMÍ
- (D)** PŘELOŽKA SILNICE I/12
- (E)** BROWNFIELDS
- (F)** BÝVALÝ VEPŘÍN - BROWNFIELDS
- (G)** NOVÉ CENTRUM

URBANISTICKÉ HODNOTY

- 1** ZŘÍCENINA HRADU
- 2** RYBNÍK S HRÁZÍ
- 3** BÝVALÝ STATEK
- 4** NEZASTAVĚNÉ ÚZEMÍ V CENTRU OBCE
- 5** VEŘEJNÝ PARK U RYBNÍKA
- 6** HISTORICKÁ NÁVES S KAPLIČKOU

HODNOTY, PROBLÉMY

- HISTORICKÉ JÁDRO OBCE
- URBANISTICKÉ HODNOTY
- POTENCIÁLNĚ ROZVOJOVÉ PLOCHY
- PLOCHY K PŘESTAVBĚ
- PROBLÉMY A STŘETÝ V ÚZEMÍ

zdroj LIMIT: ÚAP ORP Brandýs nad Labem - Stará Boleslav (2010)
OCHRANNÉ PÁSMO NADREGIONÁLNÍHO BIODORIDORU K 66 POKRÝVÁ CELÉ ŘEŠENÉ ÚZEMÍ

PROBLÉMOVÝ VÝKRES

POŘIZOVATEL: OÚ Květnice, zastoupený Ing. Renatou Perglerovou
OBJEDNATEL: Obec Květnice

DATUM: září 2012

FORMÁT: A2

Podpis a autorizační razítko

zpracovatel:

Ing. Václav Jetel Ph.D., autorizovaný architekt pro ÚP
ČKA 03541