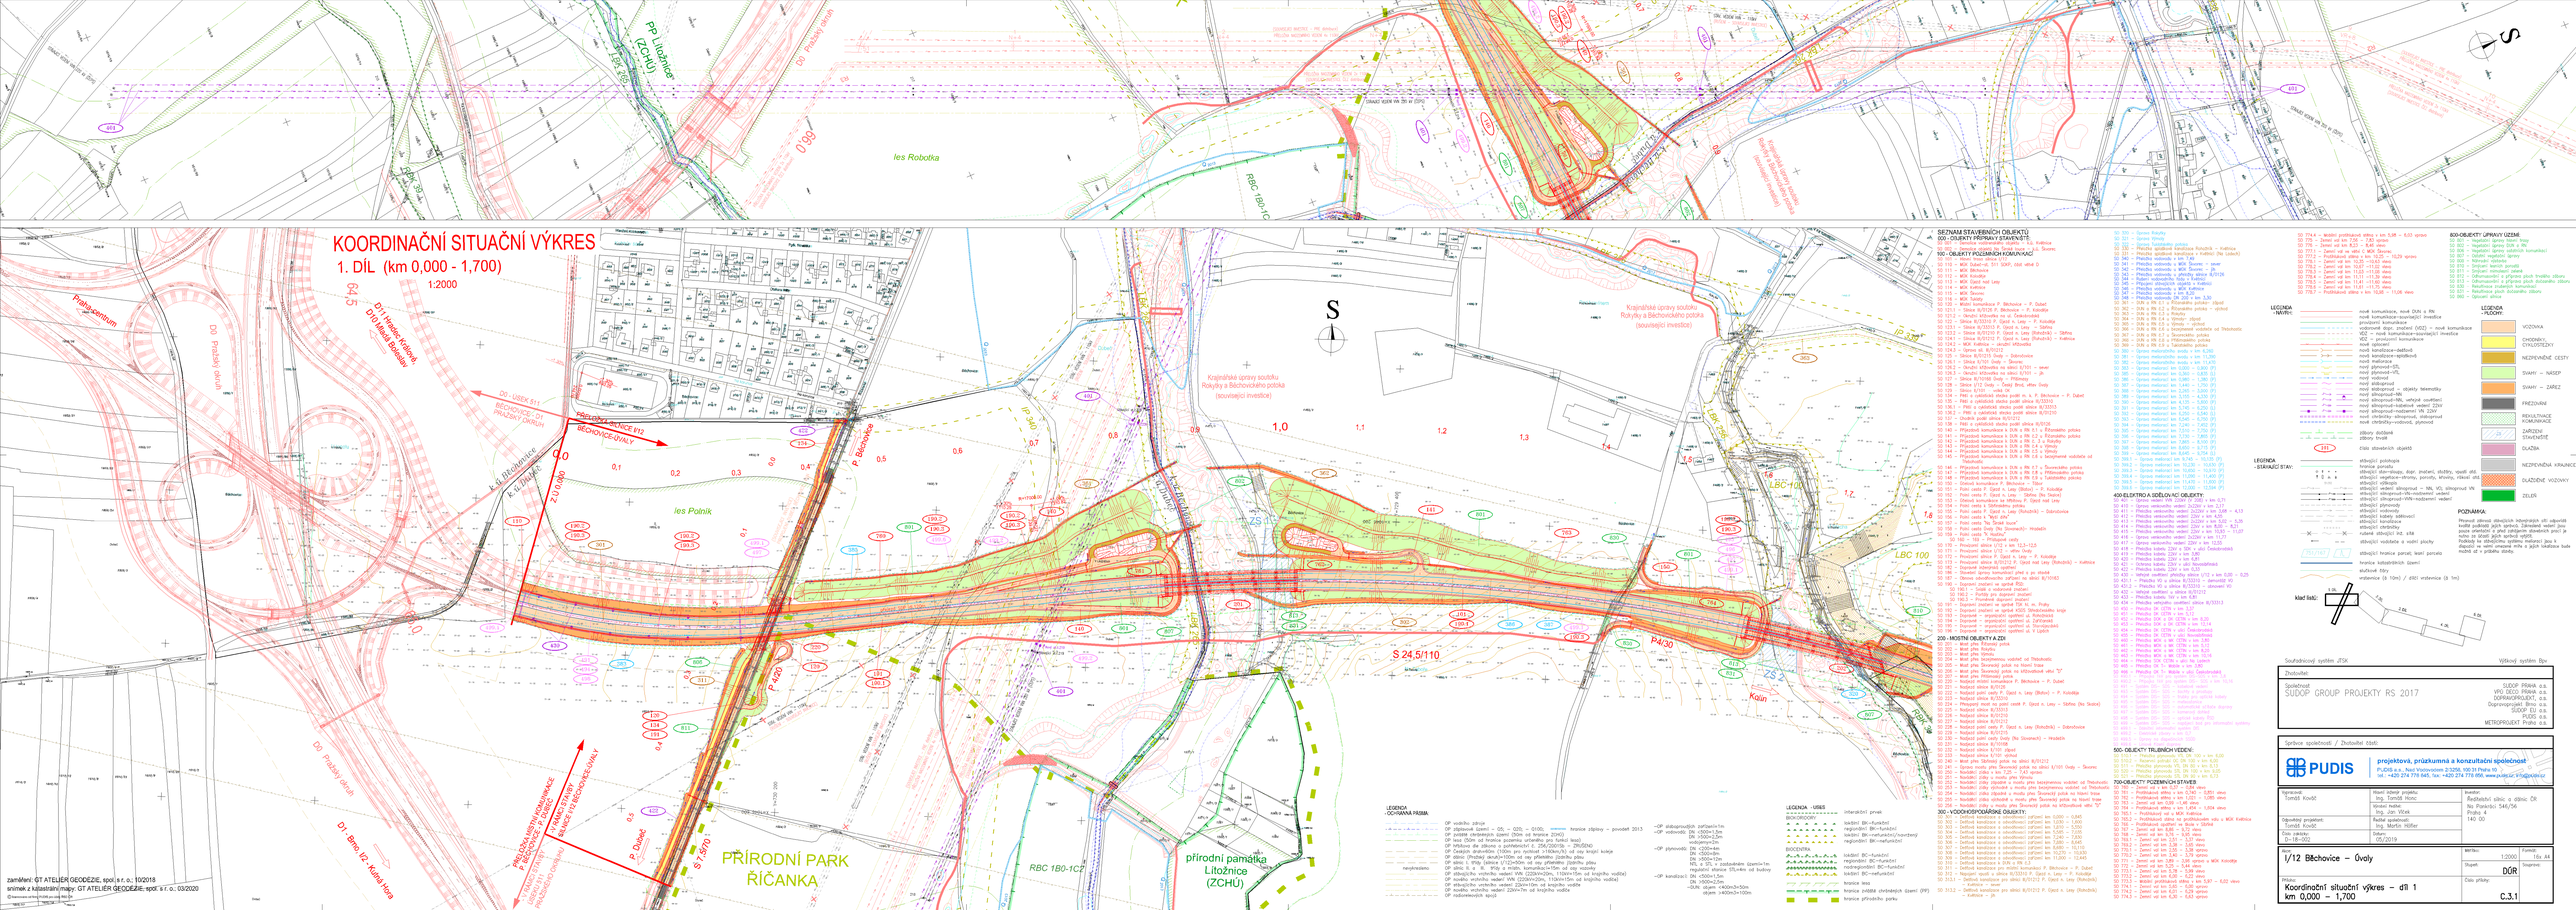
KOORDINAČNÍ SITUAČNÍ VÝKRES
1. DÍL (km 0,000 - 1,700)
1:2000
S
Les Robotka
Les Polník
Přírodní park Říčanka
Přírodní památka Litožnice (ZCHÚ)
Pražský okruh
D0 Pražský okruh
PP Litožnice (ZCHÚ)
RBC 1B0-1C2
RBC 1B0-1C1
P. Běchovice
P. Dubeč
K. ú. Běchovice
K. ú. Dubeč
Běchovice
Dubeč
Kolín
Praha-centrum
