KOORDINAČNÍ SITUAČNÍ VÝKRES

2. DÍL (km 1,700 - 4,100)
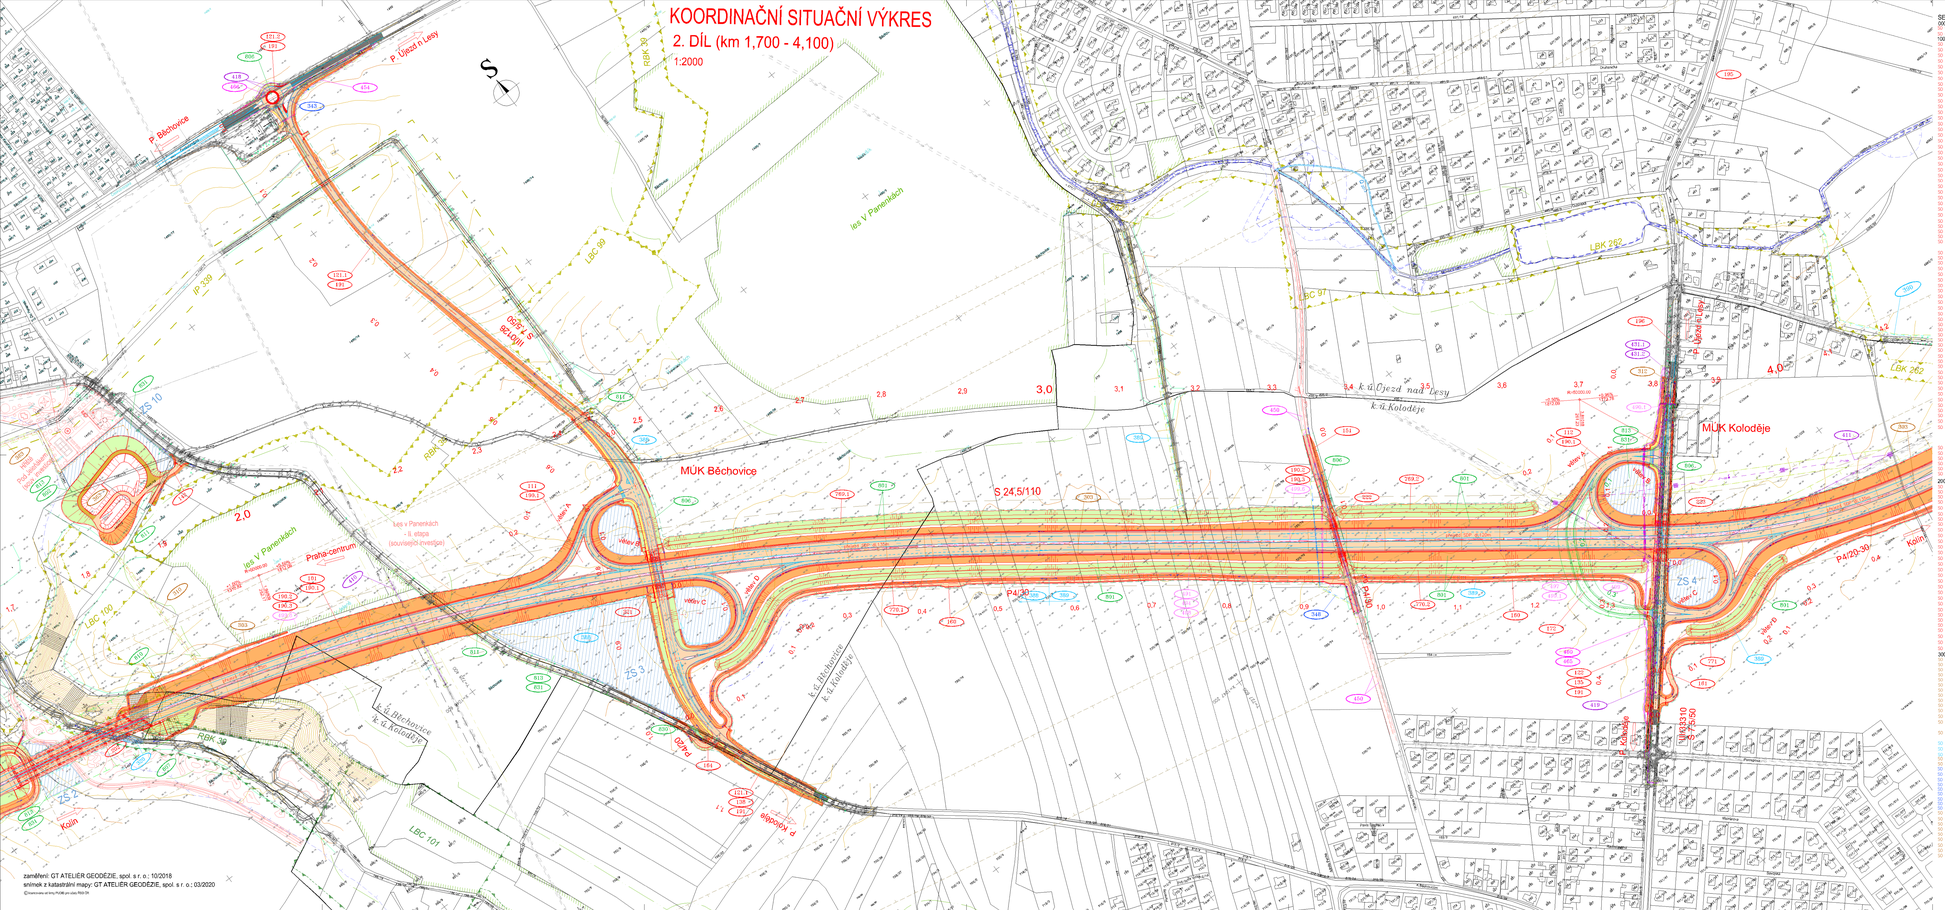
1:2000