


- 1) **POZOR** IP 22
Průjezd obcí
Královice
UZAVŘEN
- 2) **POZOR** IP 22
Průjezd obcí
Královice
UZAVŘEN
- B1
E13 - "MIMO VOZIDEL STAVBY"
E3a - "1500m"

Městská část Praha 22
ověřeno z hlediska dopravy
č.j. *P22 25 424/2022*
dne *19. 10. 2022*
Městská část Praha 22
Úřad městské části
Nové náměstí 1250
104 00 Praha - Uhřetíněves
podpis

Policie České republiky
Krajské ředitelství policie hl. m. Prahy
Odbor služby dopravní policie
140 00 Praha 4, Kongresová 2
- 11 -
Č.j. KRPA-338362-1 /OJ-2022-0000DŽ
Dne: *19-10-2022* plk. Mgr. Jiří Dušek
vedoucí odboru
z r. kpt. Ing. Helena Voříšková
kpt. Hru
Souhlasné stanovisko ve smyslu
§77 odst. 1 c) a 2 b), z.č. 361/2000 Sb.
a §25 odst. 1 a 5 cl. zák. č. 13/1997 Sb.

Legenda:		DOPRAVNÍ INŽENÝRING PRAHA S.R.O. Dopravní inženýrské projekty a realizace dopravních opatření Holečkova 789/49, Praha 5, IČ: 02869179, tel.: 602 434 983	
	Nově navržené dopravní značení		Trvalé dopravní značení a dopravní zařízení
	Území pro realizaci rekonstrukce vozovky - výměra 1000 m ²		
Zhotovitel:	Skanska a.s. Křižíkova 682/34a Praha 6-Starčín 186 00	Vypracoval:	Jiří Hejčík
Místo realizace:	K Markétě, 104 00 Praha-Křovice	Stanovení:	01
Název akce:	Rekonstrukce vozovky - 1.etapa - detail křižovatek K Uhřetíněvesi x Ke Stupicím, K Markétě	Datum vypracování:	10/2022
		Kontrola:	Ing. Kapoun
		Mřítko a formát:	0 st. 1:650 A4

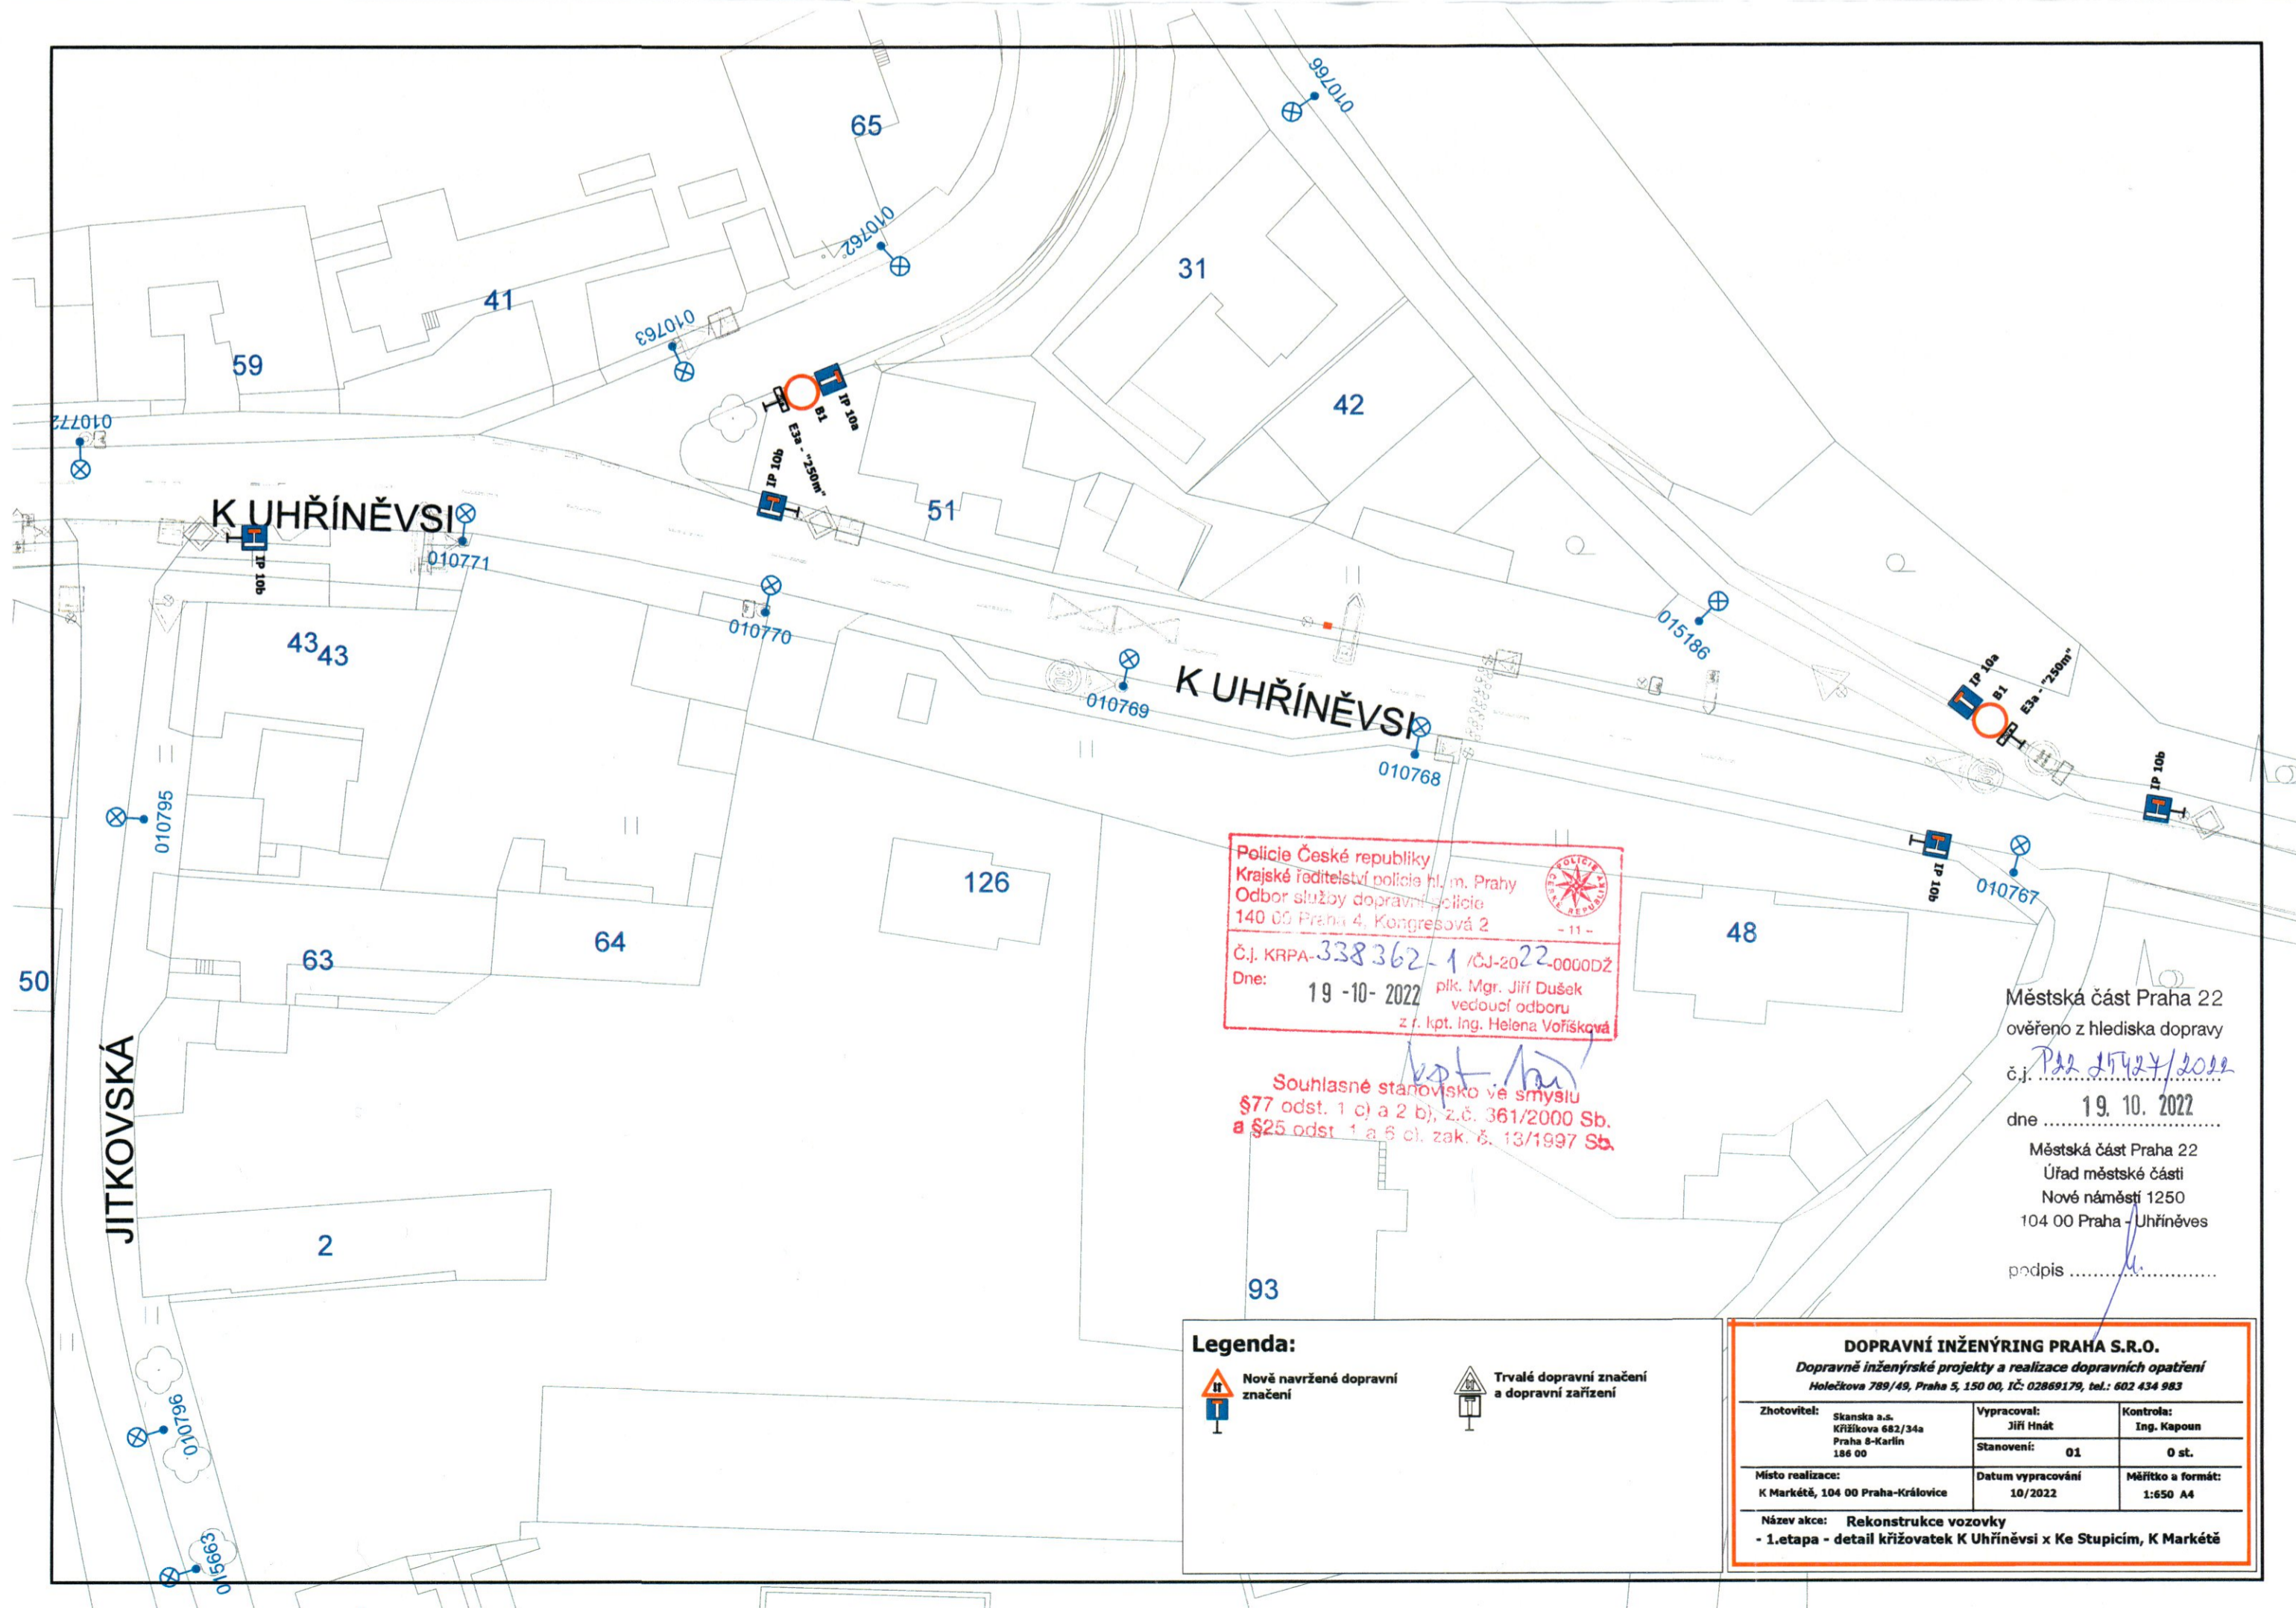

Policie České republiky
Krajské ředitelství policie hl. m. Prahy
Odbor služby dopravní policie
140 00 Praha 4, Kongresová 2
- 11 -
Č.j. KRPA-338362-1 /OJ-2022-0000DŽ
Dne: *19-10-2022* plk. Mgr. Jiří Dušek
vedoucí odboru
z r. kpt. Ing. Helena Voříšková
kpt. Hru
Souhlasné stanovisko ve smyslu
§77 odst. 1 c) a 2 b), z.č. 361/2000 Sb.
a §25 odst. 1 a 5 cl. zák. č. 13/1997 Sb.

Městská část Praha 22
ověřeno z hlediska dopravy
č.j. *P22 25 424/2022*
dne *19. 10. 2022*
Městská část Praha 22
Úřad městské části
Nové náměstí 1250
104 00 Praha - Uhřetíněves
podpis

Legenda:		DOPRAVNÍ INŽENÝRING PRAHA S.R.O. Dopravní inženýrské projekty a realizace dopravních opatření Holečkova 789/49, Praha 5, IČ: 02869179, tel.: 602 434 983	
	Nově navržené dopravní značení		Trvalé dopravní značení a dopravní zařízení
Zhotovitel:	Skanska a.s. Křižíkova 682/34a Praha 6-Starčín 186 00	Vypracoval:	Jiří Hejčík
Místo realizace:	K Markétě, 104 00 Praha-Křovice	Stanovení:	01
Název akce:	Rekonstrukce vozovky - 1.etapa - detail křižovatek K Uhřetíněvesi x Ke Stupicím, K Markétě	Datum vypracování:	10/2022
		Kontrola:	Ing. Kapoun
		Mřítko a formát:	0 st. 1:650 A4