


Květnice – úprava hráze Mlýnského rybníka

Stavební situace

M 1:500

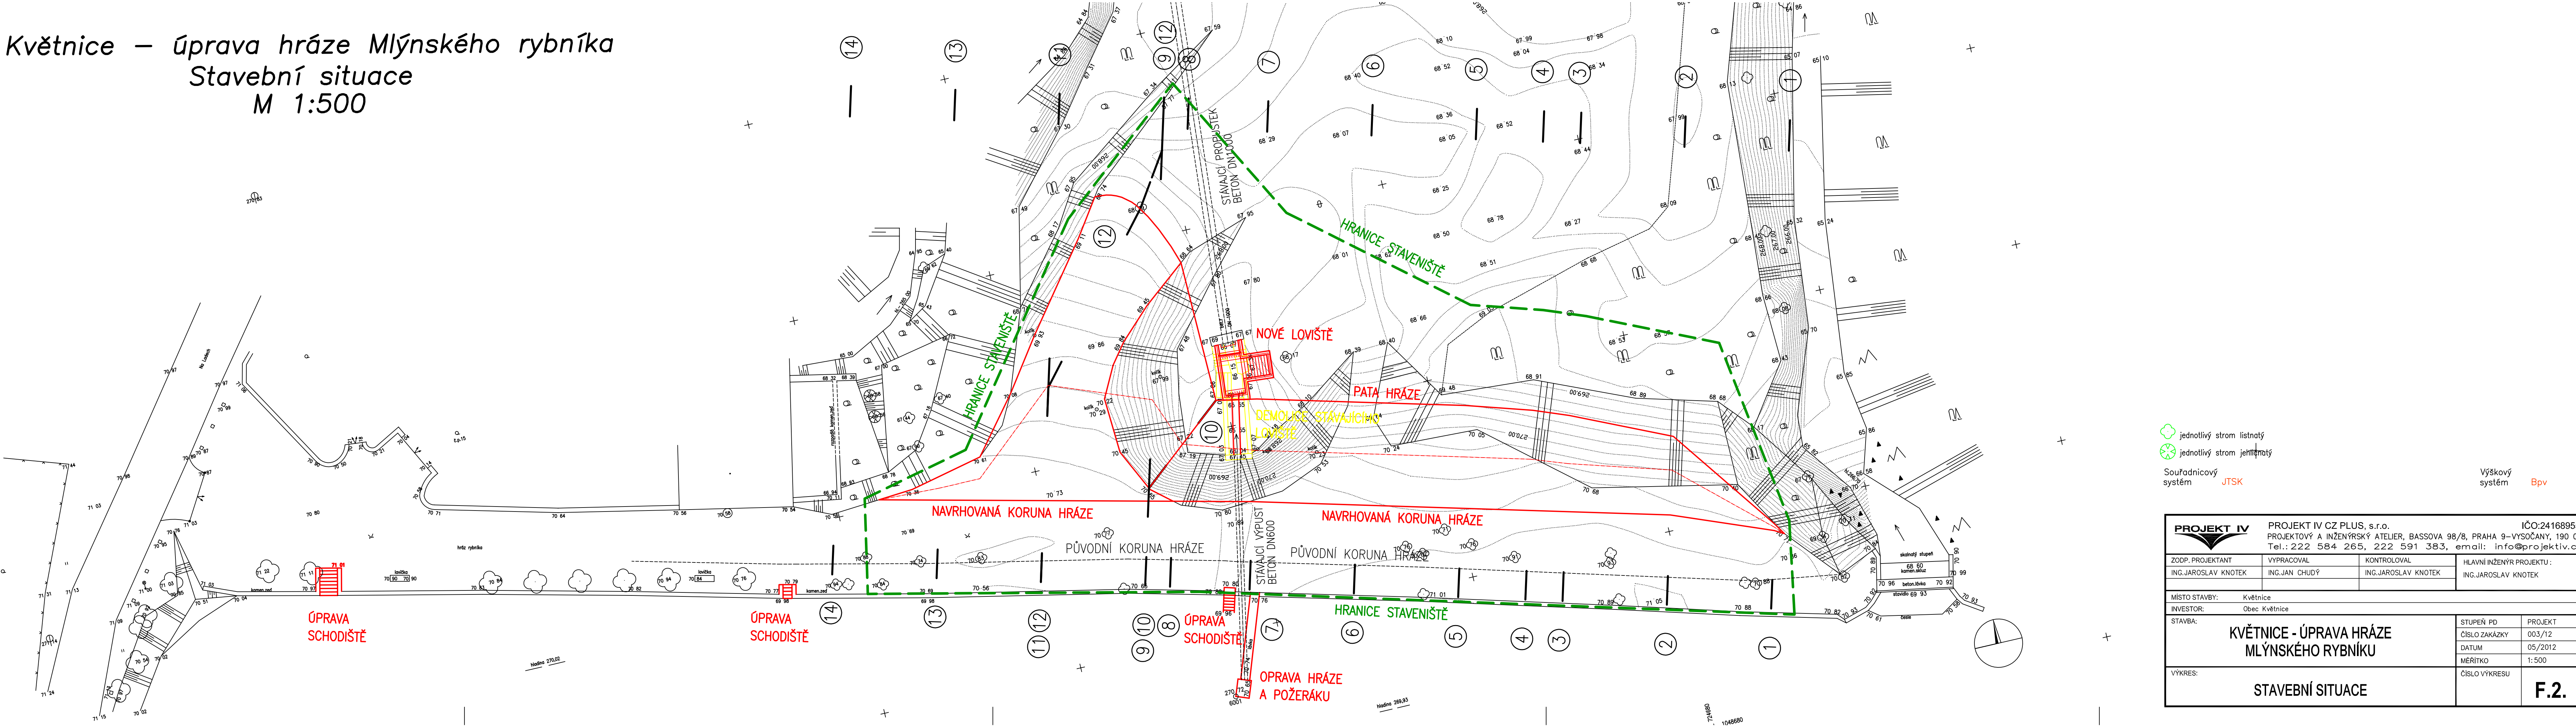

- jednotlivý strom listnatý
- jednotlivý strom jehličnatý
- Souřadnicový systém **JTSK**
- Výškový systém **Bpv**

PROJEKT IV		PROJEKT IV CZ PLUS, s.r.o.		IČO:24168955
ZODP. PROJEKTANT		VYPRACOVAL	KONTROLOVAL	HLAVNÍ INŽENÝR PROJEKTU:
ING. JAROSLAV KNOTEK		ING. JAN CHUDÝ	ING. JAROSLAV KNOTEK	ING. JAROSLAV KNOTEK
MÍSTO STAVBY: Květnice				
INVESTOR: Obec Květnice				
KVĚTNICE - ÚPRAVA HRÁZE MLÝNSKÉHO RYBNÍKU			STUPEŇ PD	PROJEKT
			ČÍSLO ZAKÁZKY	003/12
			DATUM	05/2012
			MĚŘÍTKO	1:500
VÝKRES:			ČÍSLO VÝKRESU	F.2.
STAVEBNÍ SITUACE				