




NÁVRH dopravně inženýrského opatření (DIO)

III/10173 Sibřina - oprava povrchu komunikace

Při umístění dopravního značení musí
být dodrženy podmínky dané
v TP66 - OZNAČENÍ PRACOVNÍCH MÍST
NA POZEMNÍCH KOMUNIKACÍCH III.VYDÁNÍ,
zák.č.361/2000 Sb. v platném znění
a zák.č. 13/1997 Sb. v platném znění.

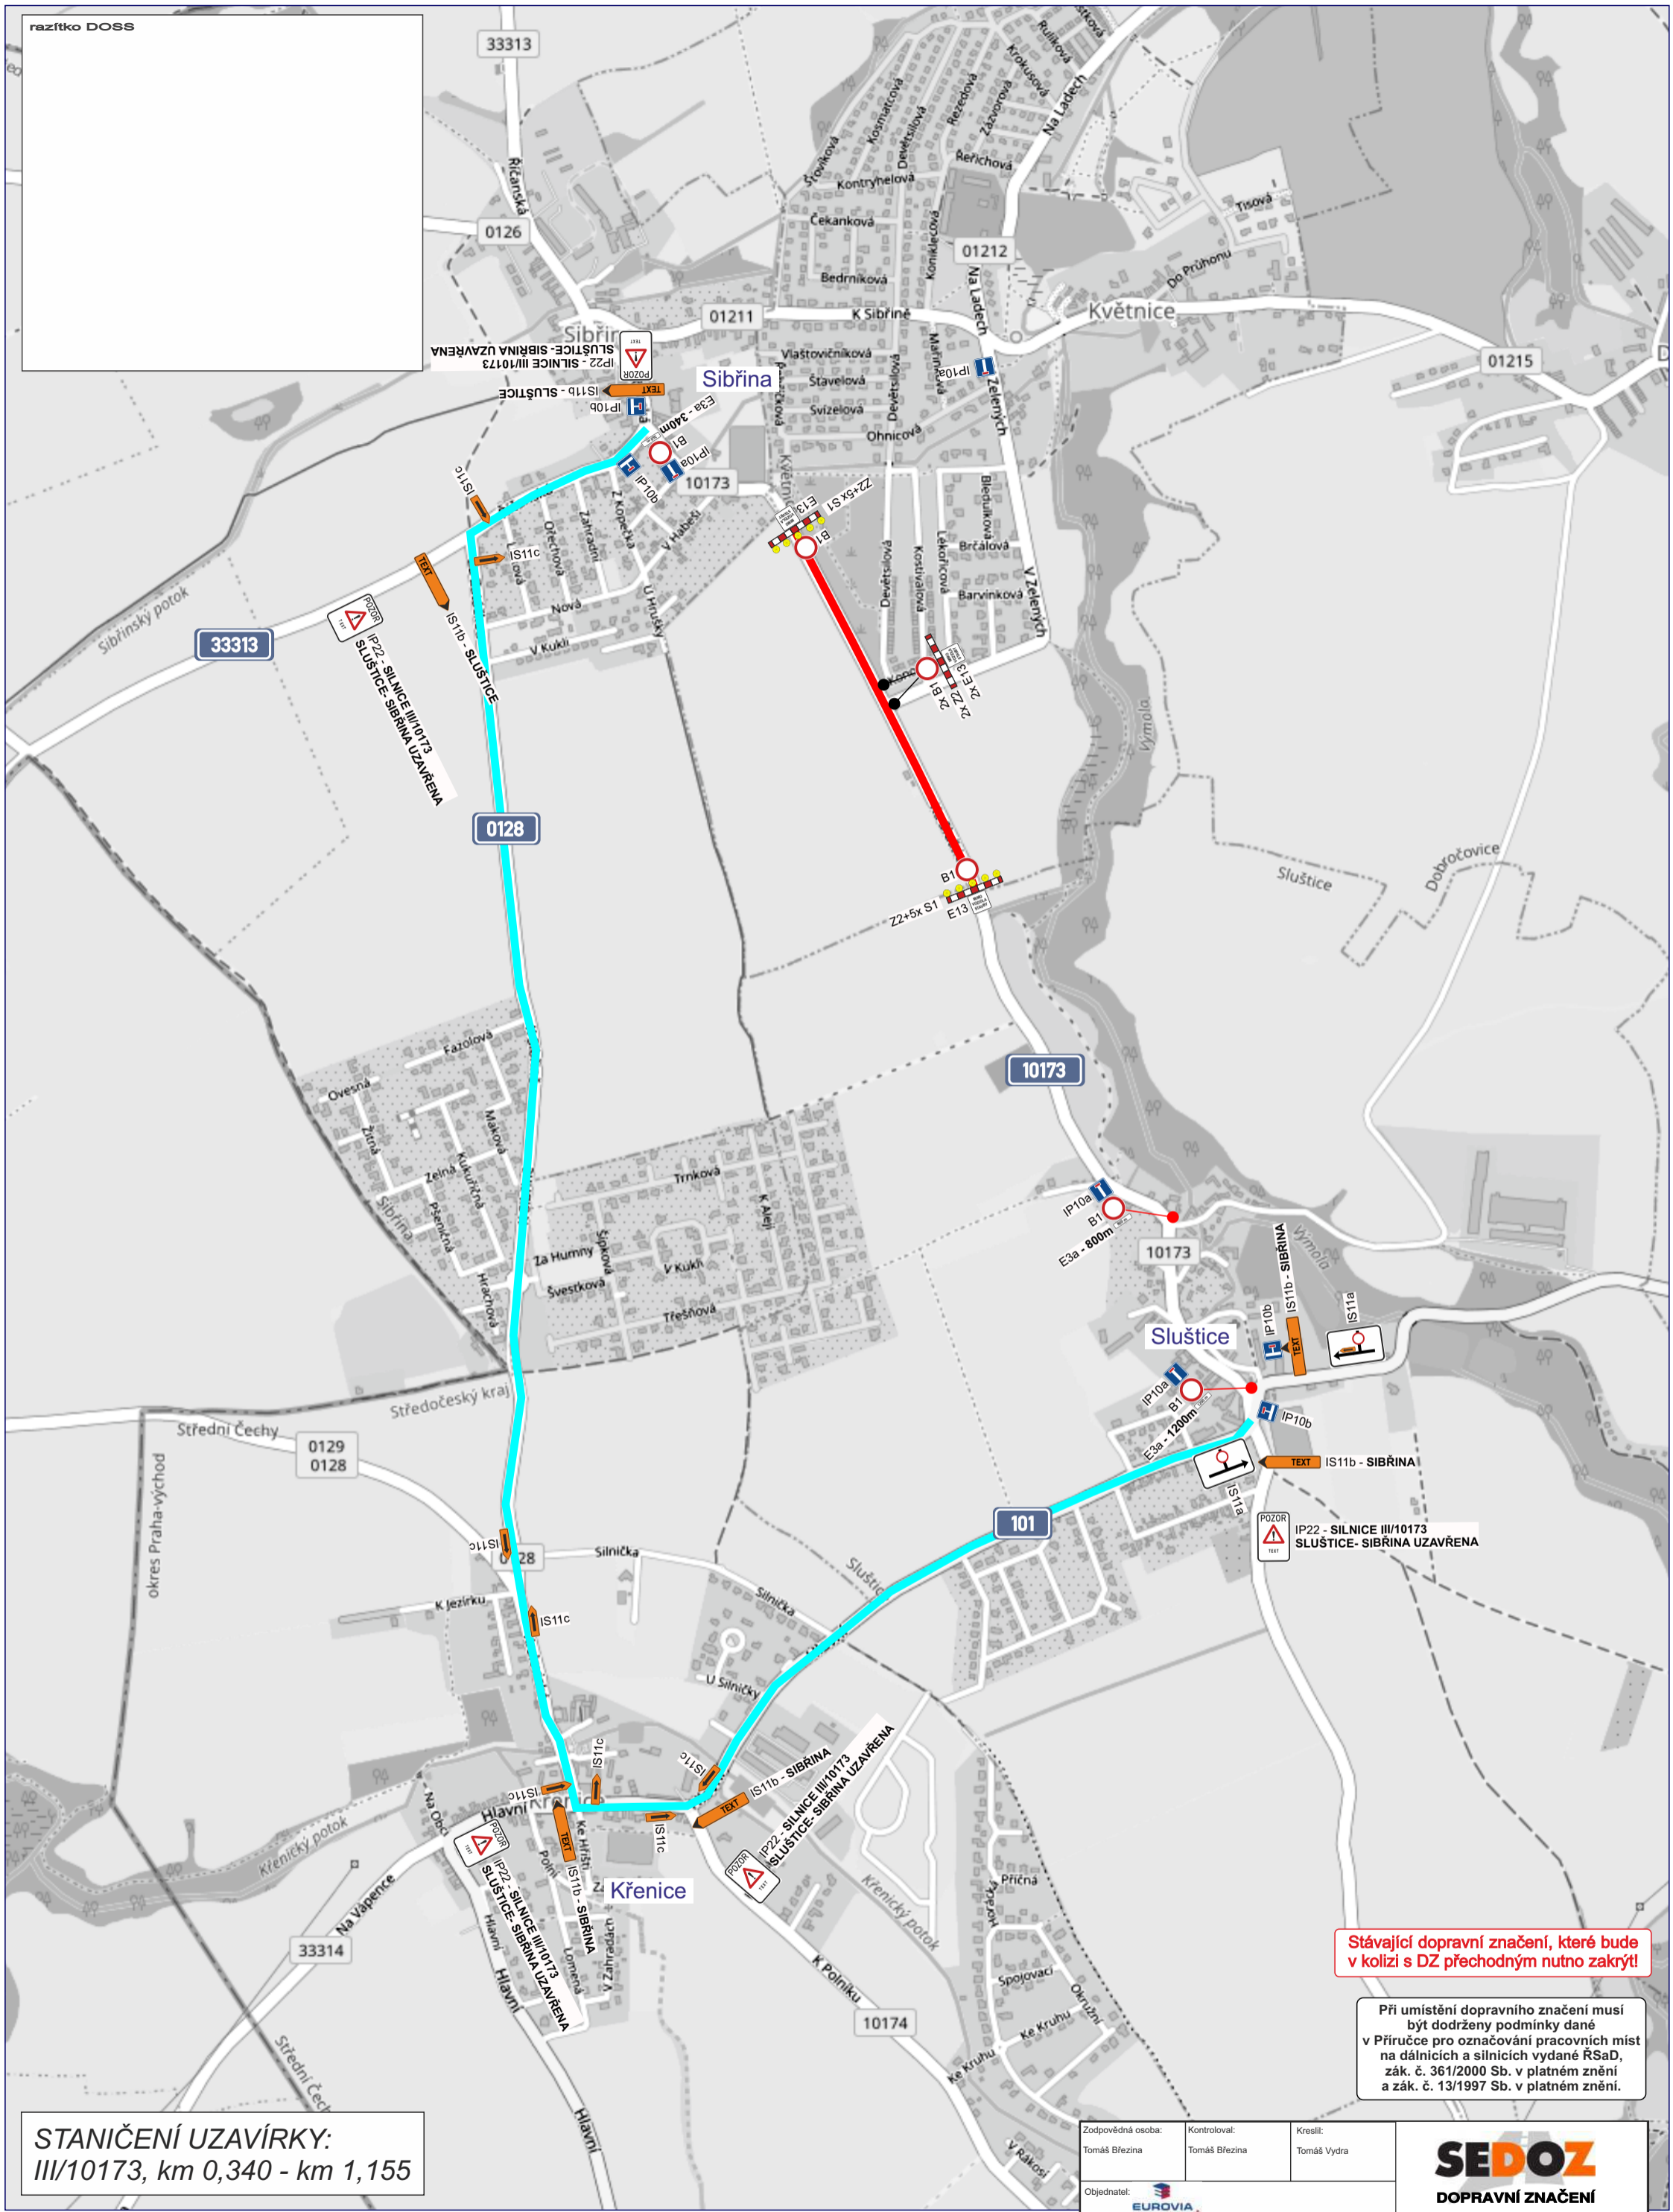

STANIČENÍ UZAVÍRKY:
III/10173, km 0,340 - km 1,155

Stávající dopravní značení, které bude v kolizi s DZ přechodným nutno zakrýt!

Při umístění dopravního značení musí být dodrženy podmínky dané v Příručce pro označování pracovních míst na dálnicích a silnicích vydané ŘSAD, zák. č. 361/2000 Sb. v platném znění a zák. č. 13/1997 Sb. v platném znění.

Zodpovědná osoba: Tomáš Březina	Kontroloval: Tomáš Březina	Kreslil: Tomáš Vydra
Objednatel: 		

SEDOZ
DOPRAVNÍ ZNAČENÍ

Akce: III/10173 Sibřina - oprava povrchu komunikace	Formát: A3
Obsah: Návrh DIO	Měřítko:
	Datum: 06/2024
	Účel: DIR
	Číslo výkresu: 01
	Paré č.: